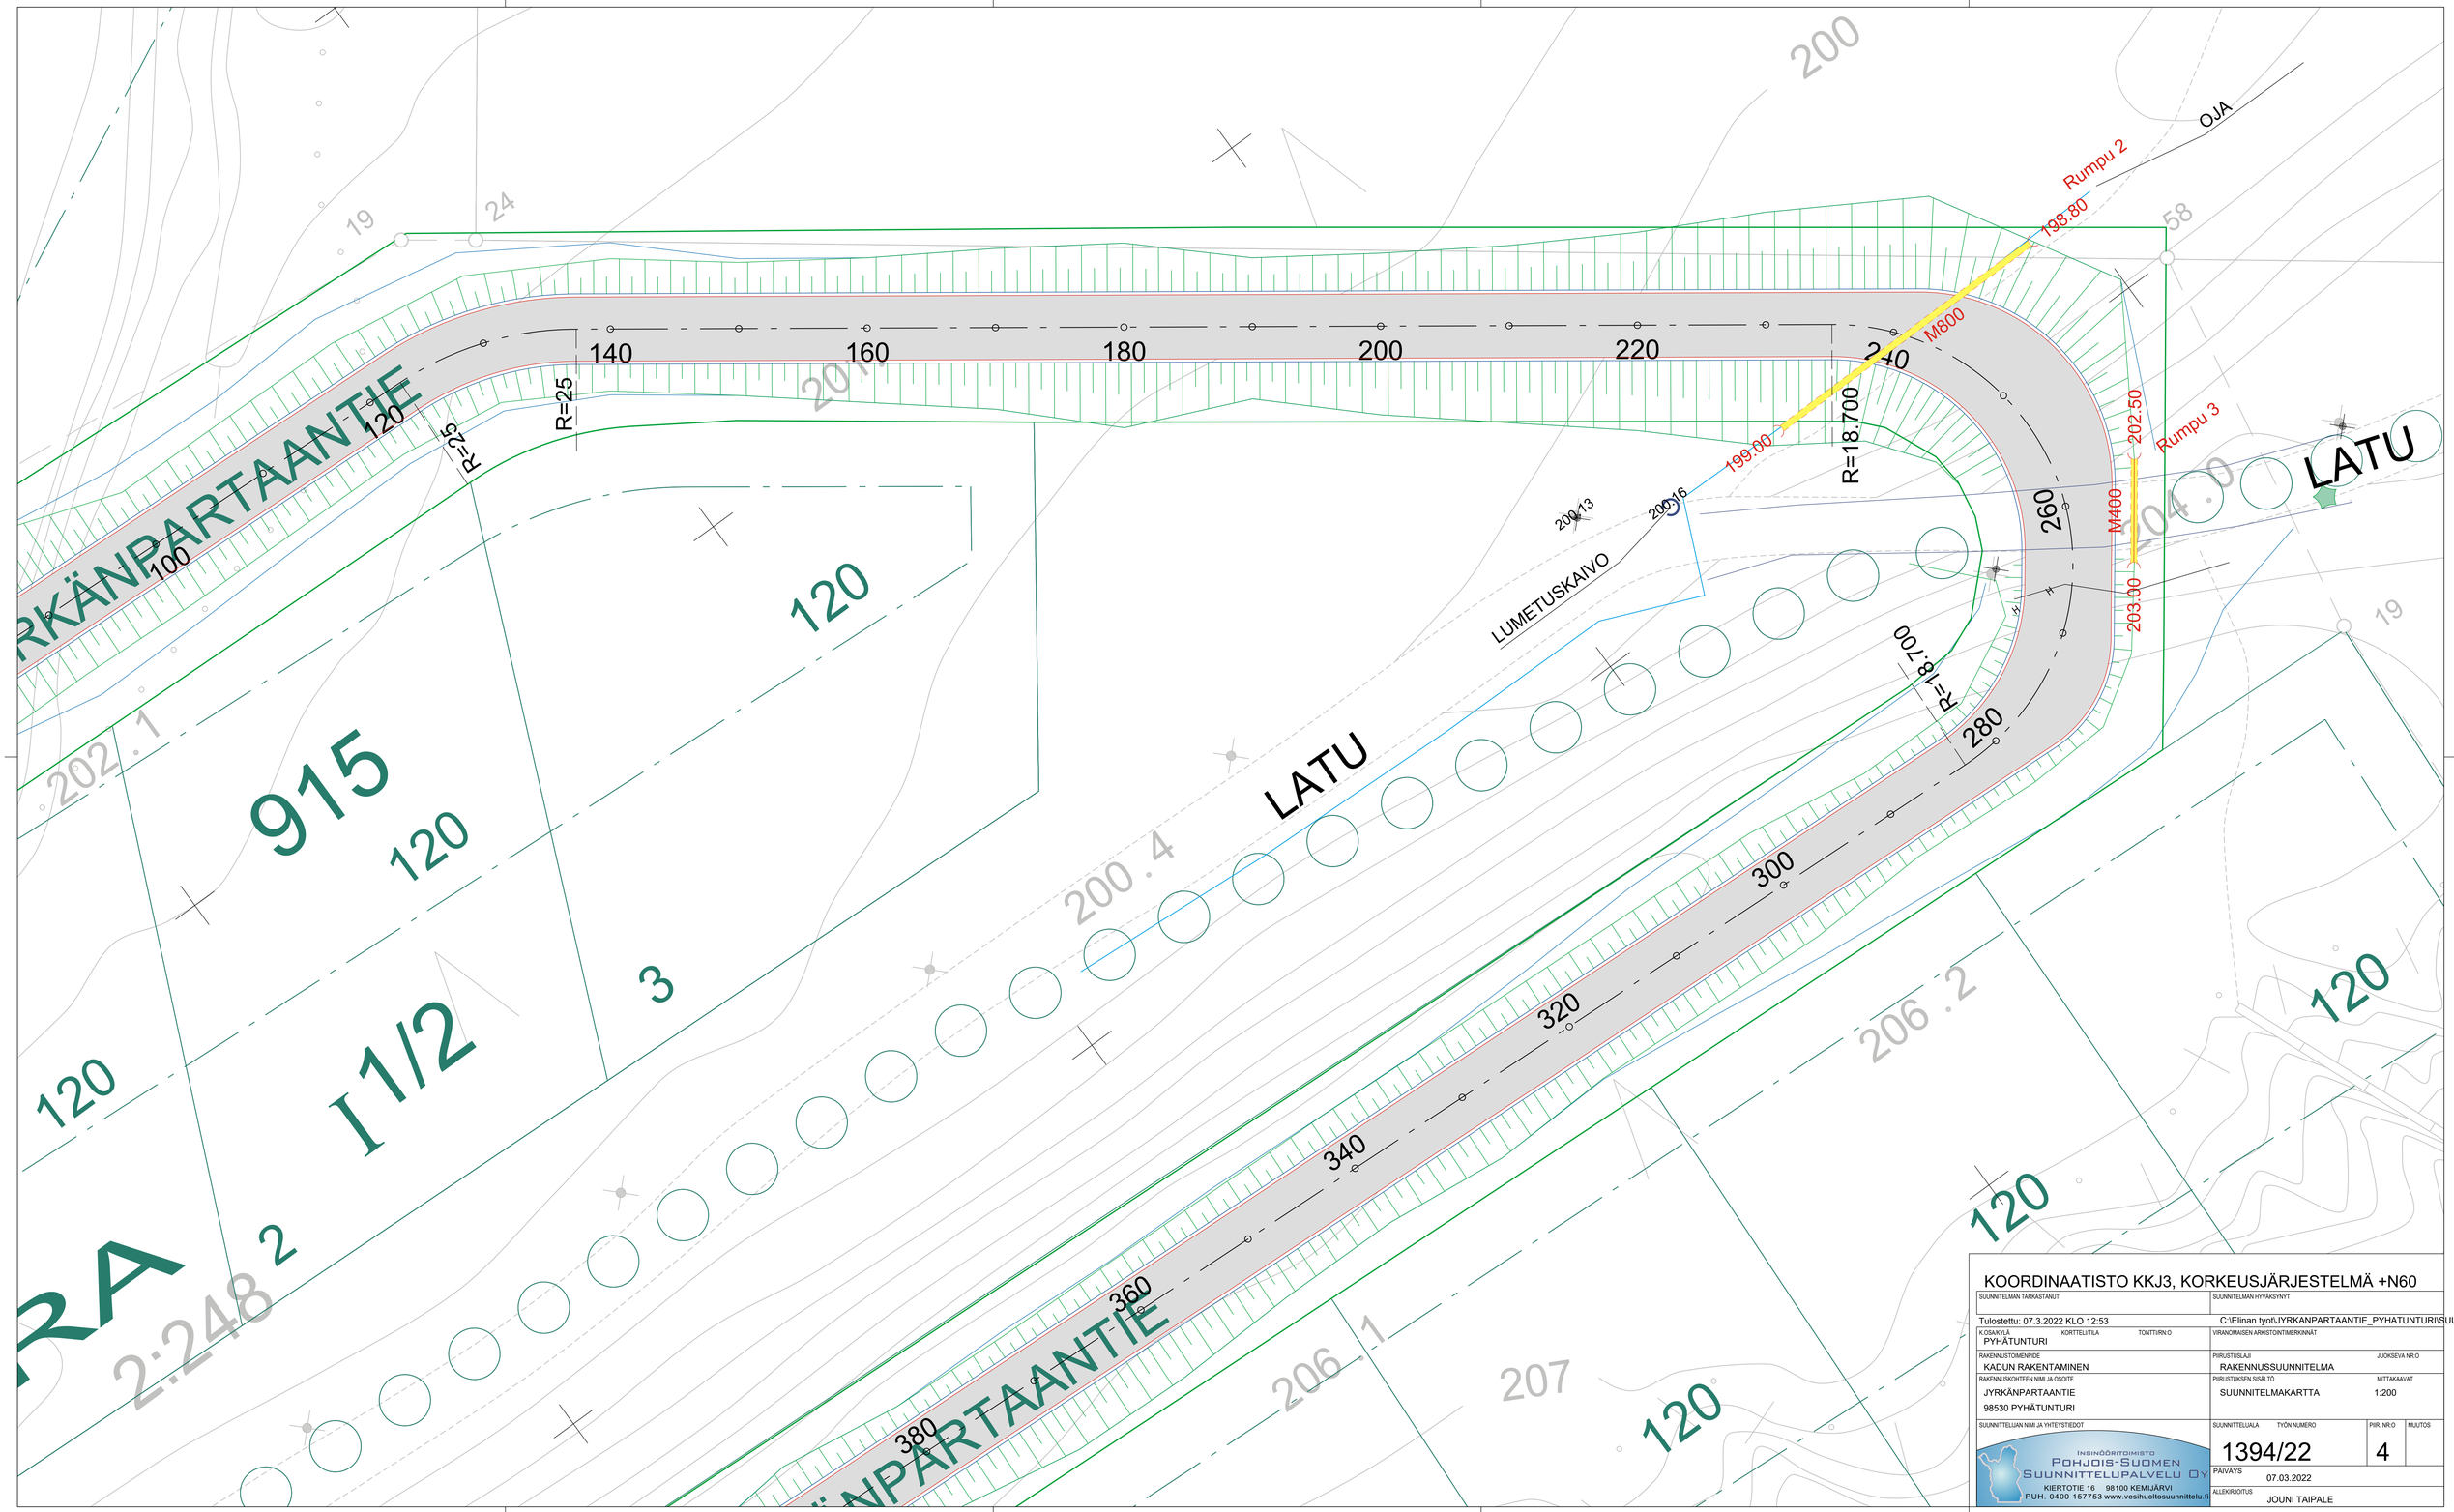

KOORDINAATISTO KKJ3, KORKEUSJÄRJESTELMÄ +N60

SUUNNITELMAN TARKASTANUT	SUUNNITELMAN HYVÄKSYNYT
Tulostettu: 07.3.2022 KLO 12:53	C:\Elinan tyot\JYRKANPARTAANTIE_PYHATUNTURI\SUU
K.OSAKYLÄ KORTTELITILA TONTTI/RN:O PYHÄTUNTURI	VIRANOMAISEN ARKISTOINTIMERKINNÄT
RAKENNUSTOIMENPIDE KADUN RAKENTAMINEN	PIIRUSTUSLAJI JUOKSEVA NR:O RAKENNUSSUUNNITELMA
RAKENNUSKOHTEEN NIMI JA OSOITE JYRKÄNPARTAANTIE 98530 PYHÄTUNTURI	PIIRUSTUKSEN SISÄLTÖ MITTAKAAVAT SUUNNITELMAKARTTA 1:200
SUUNNITTELUAN NIMI JA YHTEYSTIEDOT INSINÖÖRITOIMISTO POHJOIS-SUOMEN SUUNNITTELUPALVELU OY KIERTOTIE 16 98100 KEMIJÄRVI PUH. 0400 157753 www.vesihuoltosuunnittelu.fi	SUUNNITTELUALA TYÖN NUMERO: 1394/22 PIIR. NR:O: 4 MUUTOS: PÄIVÄYS: 07.03.2022 ALLEKIRJOITUS: JOUNI TAIPALE