

MITTAKAAVA 1:2000



14.1.1986  
5.7.1985

OULU 15.1.1985

060831.1



RAIMO TIKKA  
DIPL. INS.


OLLI ESKELINEN  
ARKKITEHTI SAFA

Tämä Pelkosenniemen kunnan kirkonkylän pohjoisosan osayleiskaava on kunnanvaltuuston päätöksen 17.12.1985 § 182 mukainen.

Pelkosenniemellä 13. päivänä helmikuuta 1986

Pöytäkirjanpitäjä

  
Seija Hautala

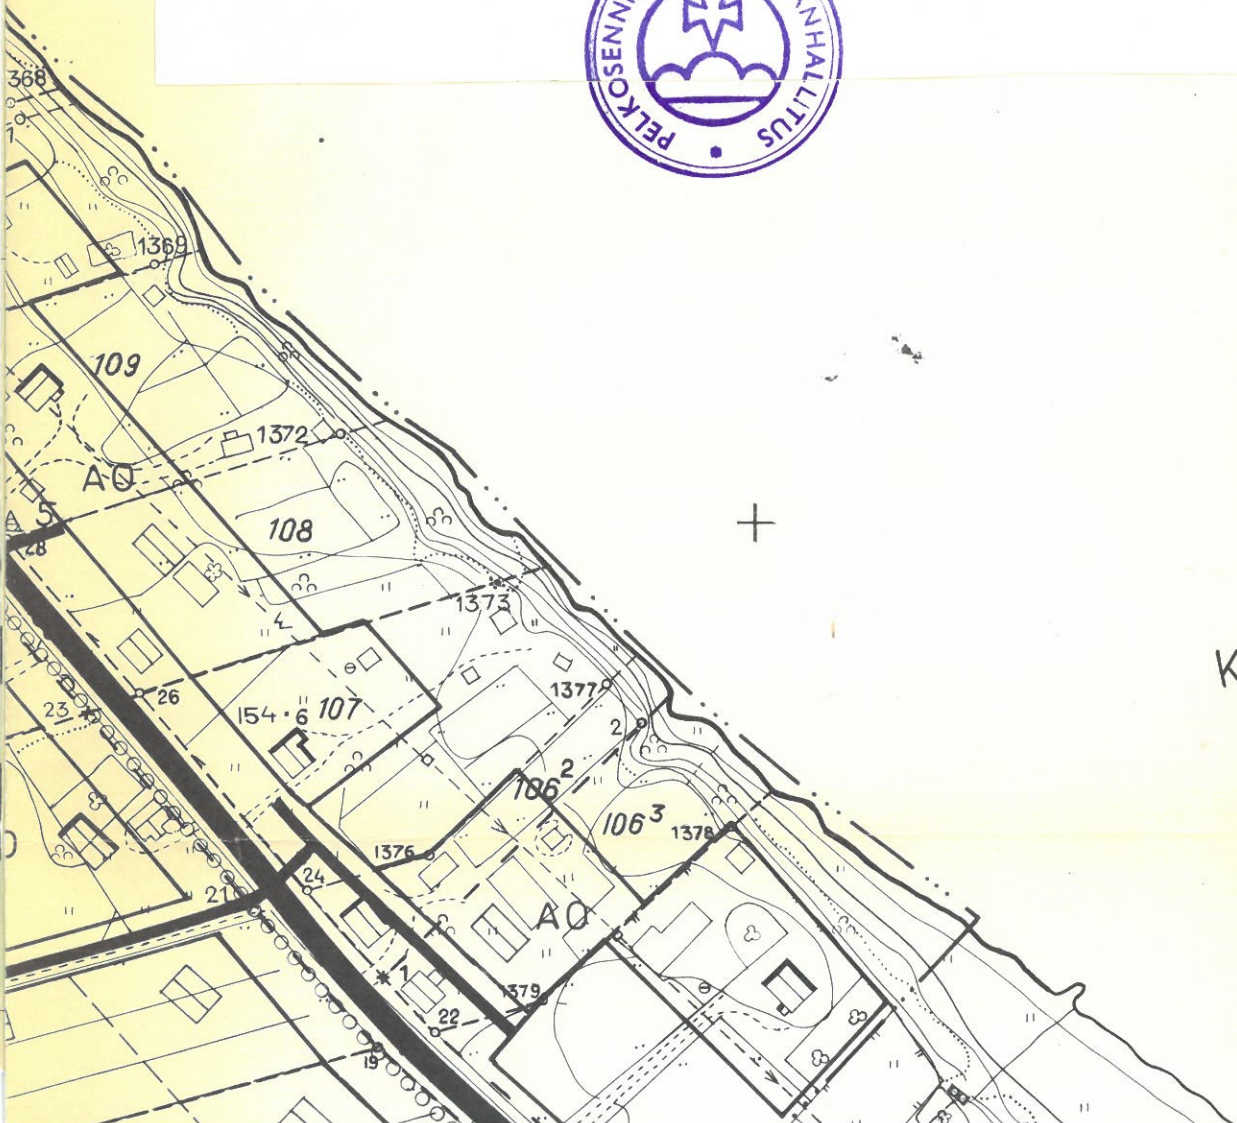

Kemijoki