


Rajamerkkiluettelo				
Koordinaatitijustelma: ETRS-GK/penuskoordinaatio				
Nro	N-koordinaatti	E-koordinaatti	Sijaintitarkkuus	Laji, rakenne
27	7436309,370	27510647,610	0,15	Rajapyykki, puiti, toim. rakennettu
50	7436319,297	27510636,965	0,10	Rajapyykki, puiti
22	7436327,327	27510666,360	0,15	Rajapyykki, puiti, toim. rakennettu
p95	7436330,901	27510663,069	0,15	Rajapiste, yksipaluisen
51	7436337,969	27510655,309	0,15	Rajapyykki, puiti, toim. rakennettu

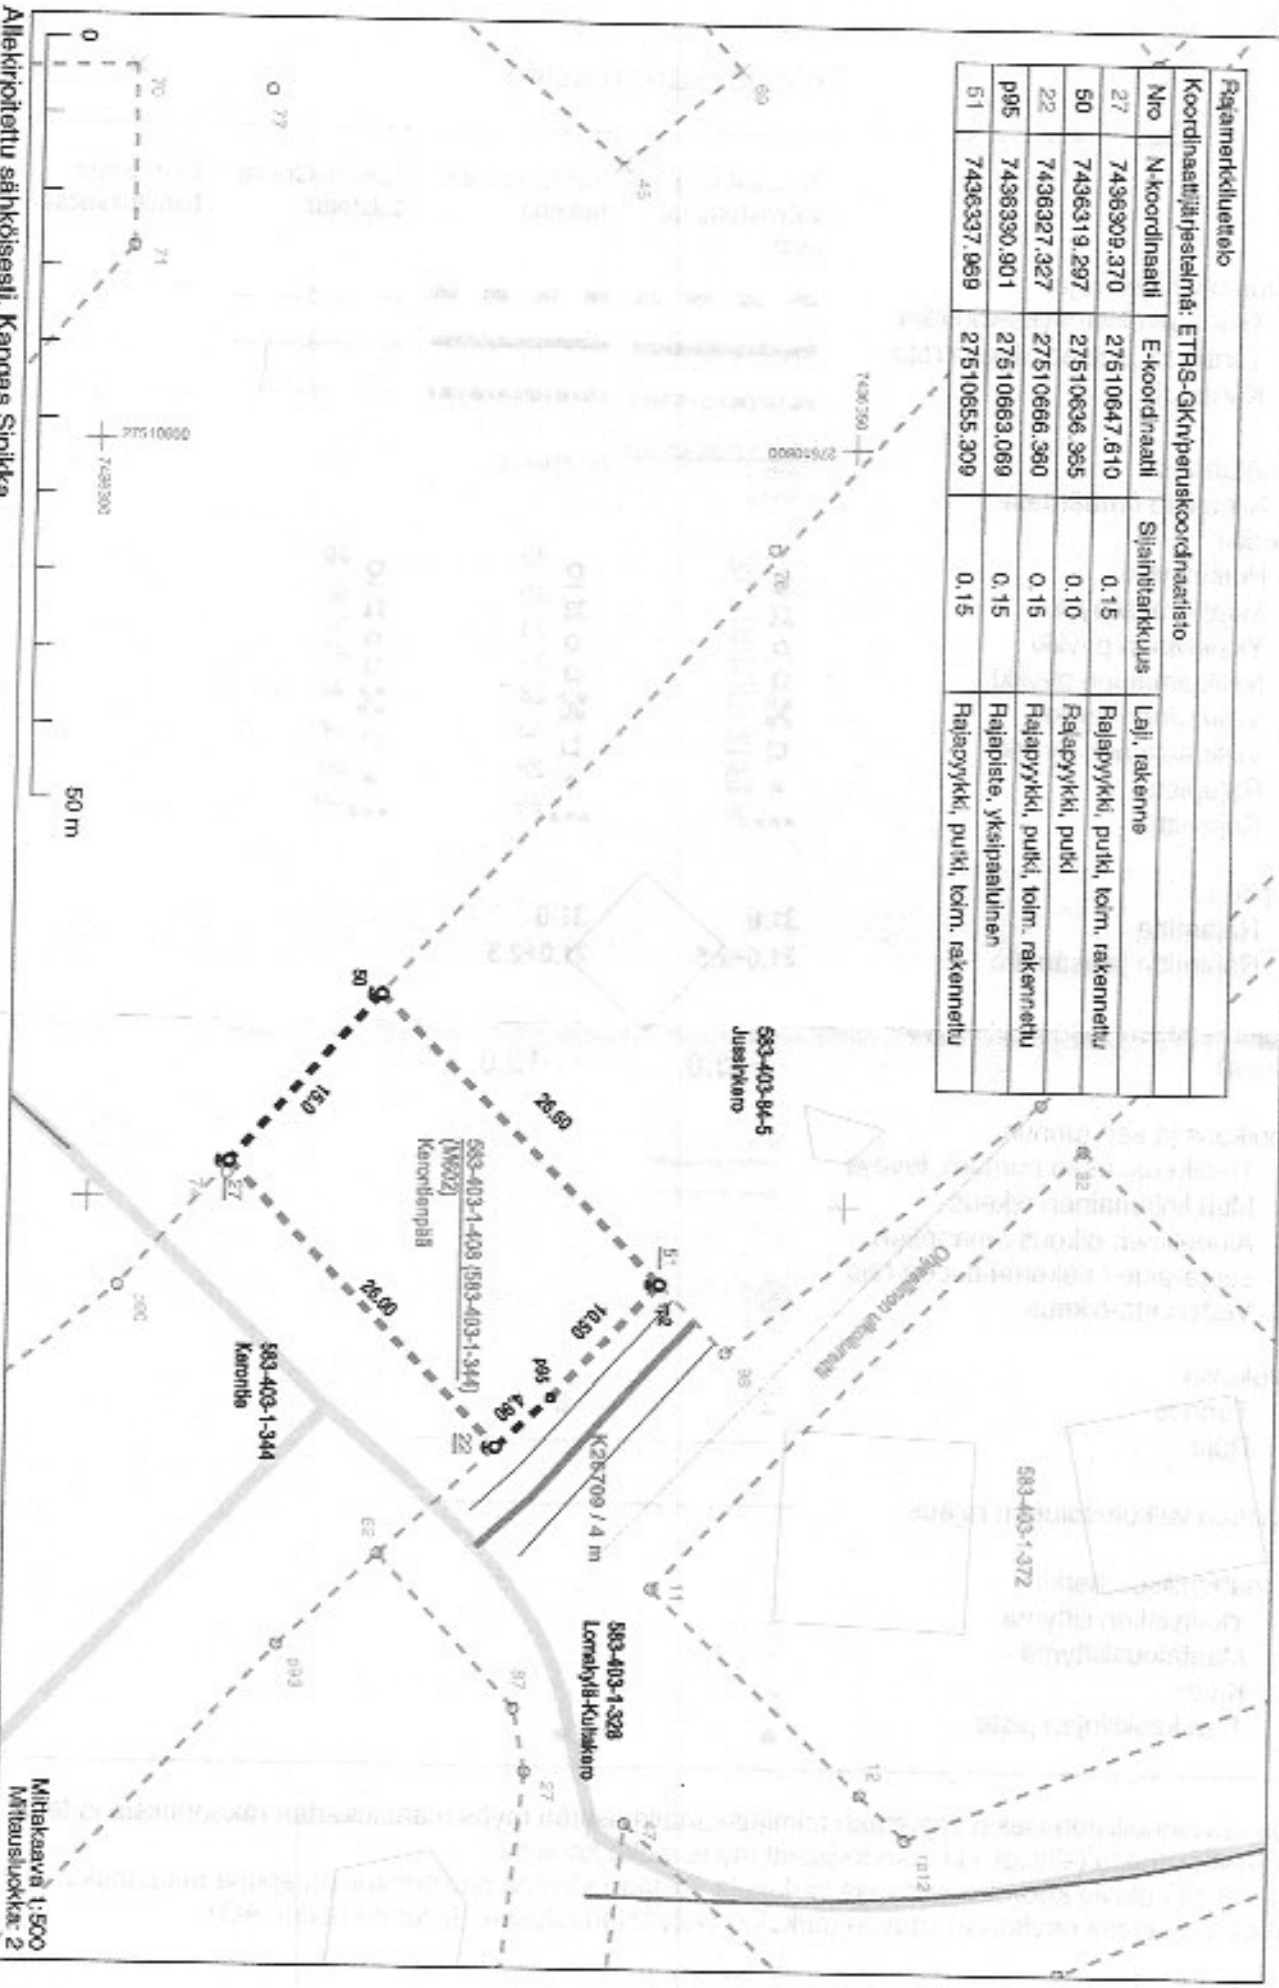

Allekirjoitettu sähköisesti, Kangas Sinikka
1.7.2019 13:30:02

Koordinaatitijustelma: ETRS-GK/penuskoordinaatio
Mittakaava 1:500
Mittausluokka: 2