

Pelkosenniemen kunta  
Maankäyttö  
Kemijärventie 6 B  
98500 Pelkosenniemi

## MAANVUOKRAUSPYYNTÖ

Telia Finland Oyj pyytää, että Nokian kaupunki vuokraisi kuituverkon laitetilan tarpeisiin n. 60 m<sup>2</sup>:n maa-alan kiinteistöstä 583-403-1-328. Esitetty vuokra-alue on merkitty liitteenä olevaan asemapiirrookseen. Laitetilan ensisijainen tarkoitus on kehittää alueen kuituverkon toimintaa.

Vuokralaisen yhteystiedot: Telia Finland Oyj  
PL 106  
00051 TELIA  
y-tunnus 1475607-9

Laskutusosoite:  
Telia Finland Oyj (Y-tunnus 1475607-9)

[REDACTED]  
[REDACTED])

Toivottavia vuokraehtoja:

- Vuokra-aika vähintään 10 vuotta, mielellään 25 – 30 vuotta.
- Vuokrasopimukseen merkitään näkyviin vuokralaskun viitenumeri [REDACTED]

Vuokrasopimuksen allekirjoittaja Telia Finland Oyj:llä toimii johtaja Minna Söderström.

Sopimusasiaa hoitaa Telian toimeksiannosta Tero Venäläinen, Rejlers Finland Oy, puh. 0408011425, s-posti: tero.venalainen@rejlers.fi. Vuokrasopimusluonnos pyydetään toimittamaan edellä mainittuun sähköpostiosoitteeseen.

Telia Towers Finland Oy:n toimeksiannosta

Tero Venäläinen, Rejlers Finland Oy

LIITTEET: Asemapiirros, kuvaesitys

Kunta: Peikosenniemi no 583  
K.osa/Kylä: no 403  
Tila: r: no: 1:328

Tesoma, uusi kuituverkon laitetila  
A=20,4m<sup>2</sup>

z=+200,0m (maanpinnan korkeus merenpinnasta, korkeusjärjestelmä N2000)



Laitteilan koilliskulman koordinaatit  
N/P  
7436323.800  
7433349.270  
E/I  
27510882.493  
510878.140  
KKJ yhteiskoordinaatio (YKU)  
7436457.010  
3511055.109


ETRS-GK24  
ETRS-TM35FIN  
KKJ yhteiskoordinaatio (YKU)

ASEMAKAAVAMÄÄRÄYKSET



YHDYSKUNTATEKNISTÄ HUOLTOA PALVELEVIEN RAKENNUSTEN  
JA LAITOSTEN KORTTELIALUE

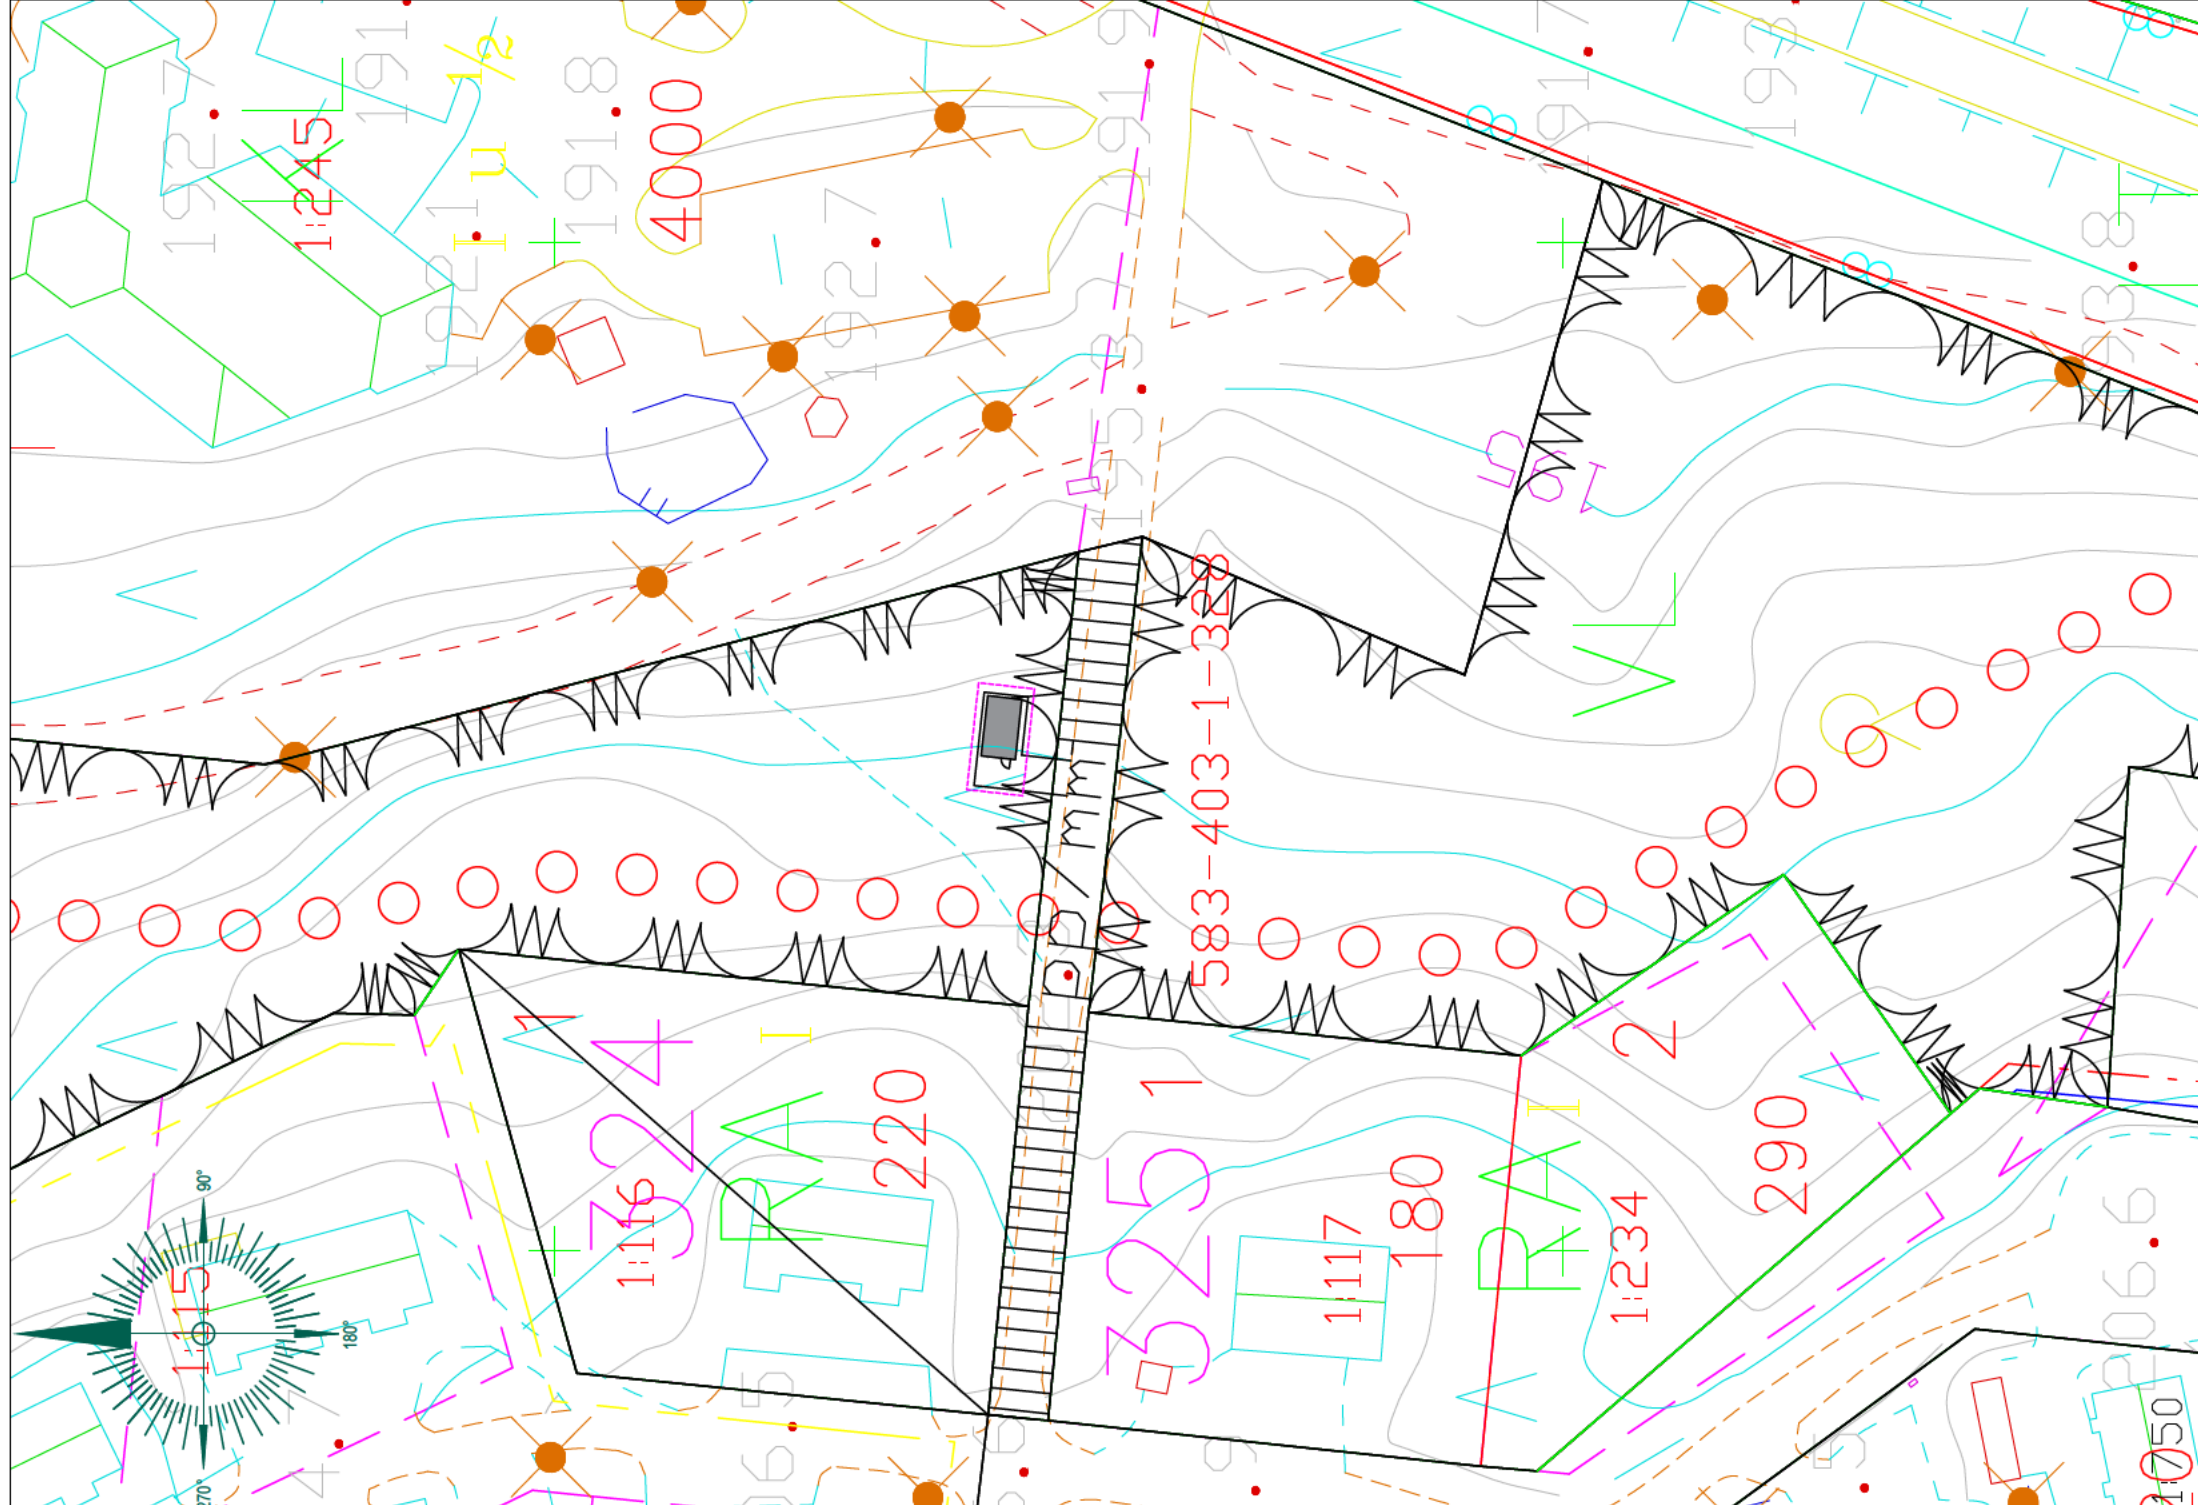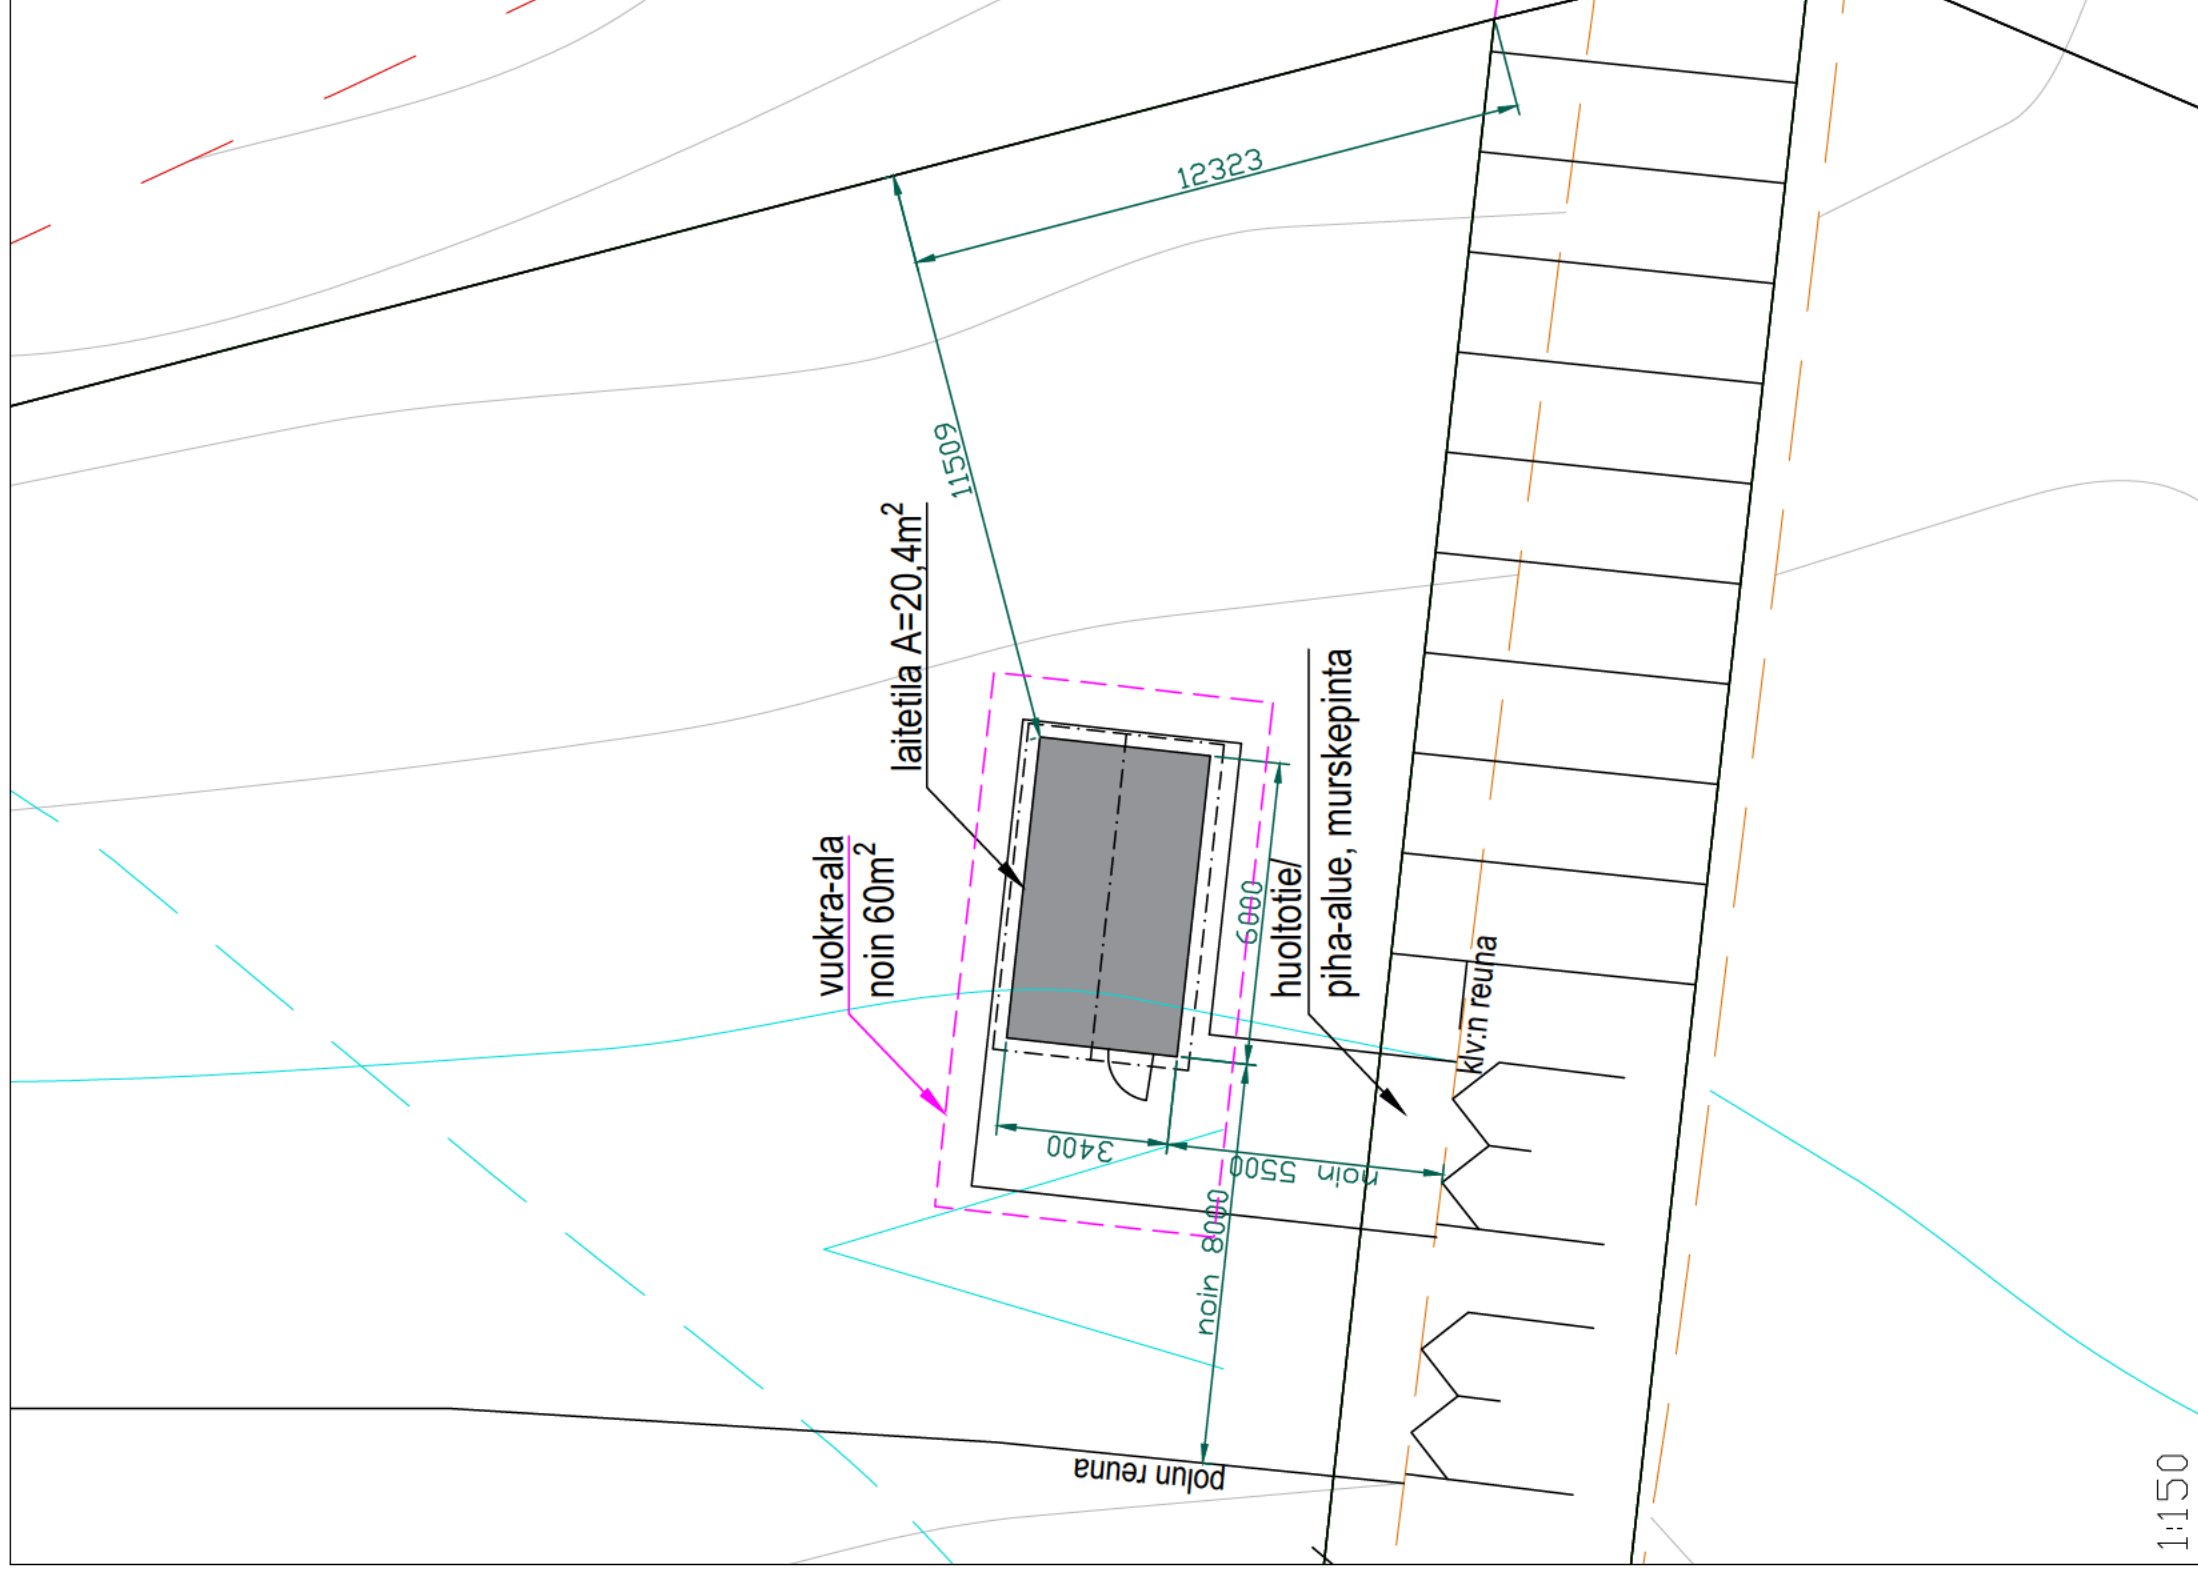

K.osa/Kylä 403	Kortti/Tila 1	Tontti/Rno 328	Viranomaisen merkintä/vahven
Rakennustunnus UUDISRAKENNUS / ERILLISLAITE	Plinustaji PÄÄPIIRUSTUS 1 (2) N2000 / ETRS-GK28	No 1 (2) N2000 / ETRS-GK28	Korkeus- ja koord. järjestelmä
Rakennuskohteen nimi ja osoite Laitetila	Plinustuksen sisältö ASEMAPIIRROS	Mittakaavat 1:750 1:175	
Pyhäntie 98530 Peikosenniemi		tuloste 840x297	
	Telia Finland Oyj PL106,00051 TELIA	Suunnitustila ARK	Työn no 01
Pääsuunnittelija Rejlers Finland Oy, Ri Tommi Nurmi	Kohde- ja suunnittelija Telia Finland Oy / pyhänturki_laitet	Muutos	
Suunnittelija Rejlers Finland Oy, Ri Tero Venäläinen	Pvm 21.9.23		