


Julkisivut LUONNOS


9.12.2024

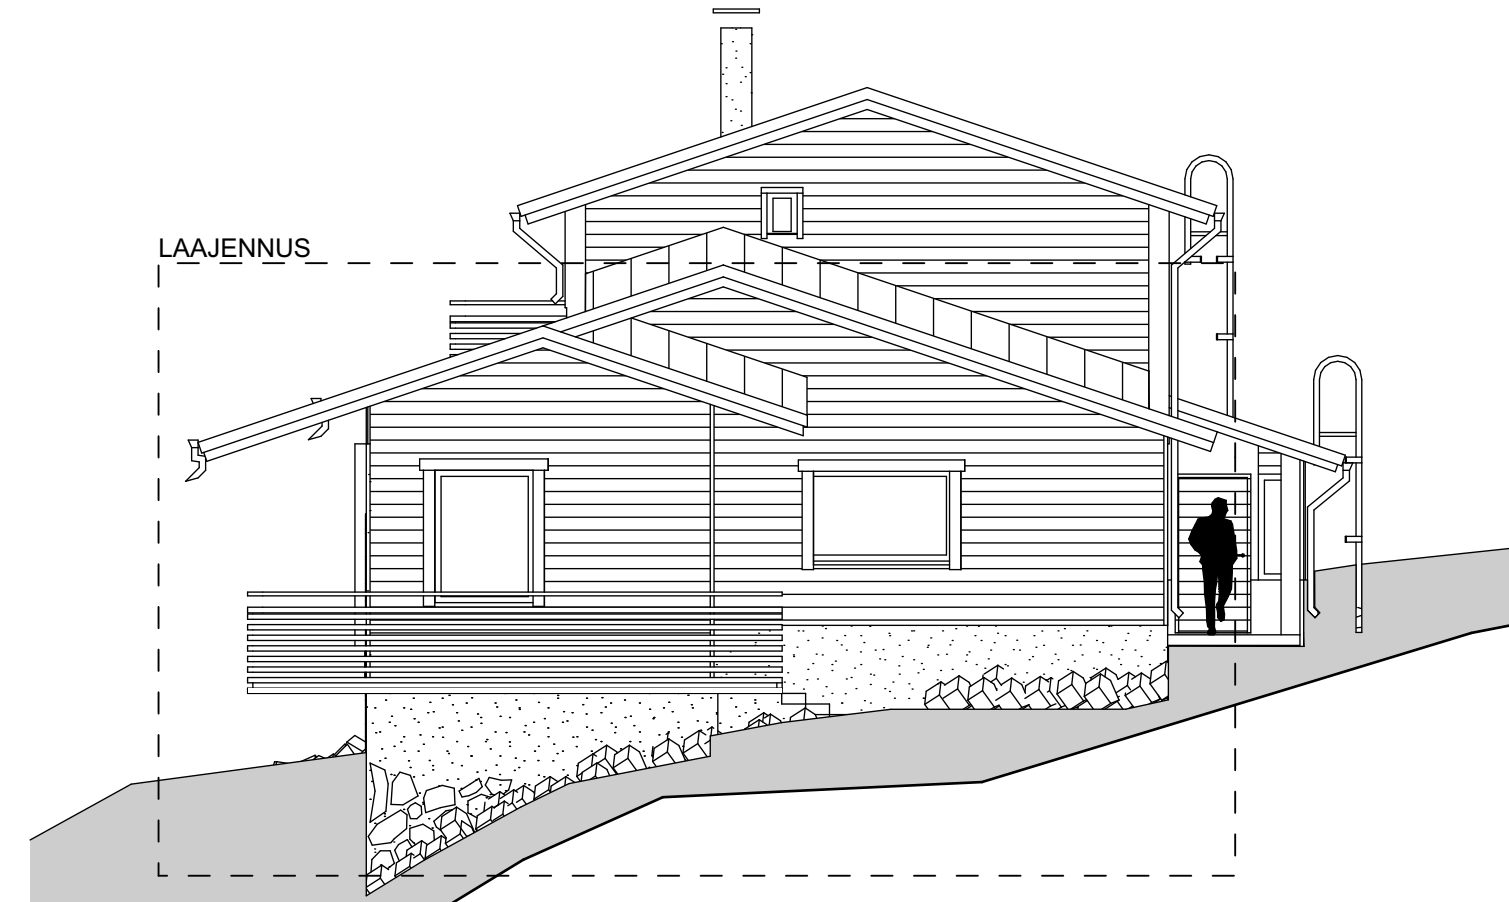

JULKISIVU LUODE



JULKISIVU KOILINEN

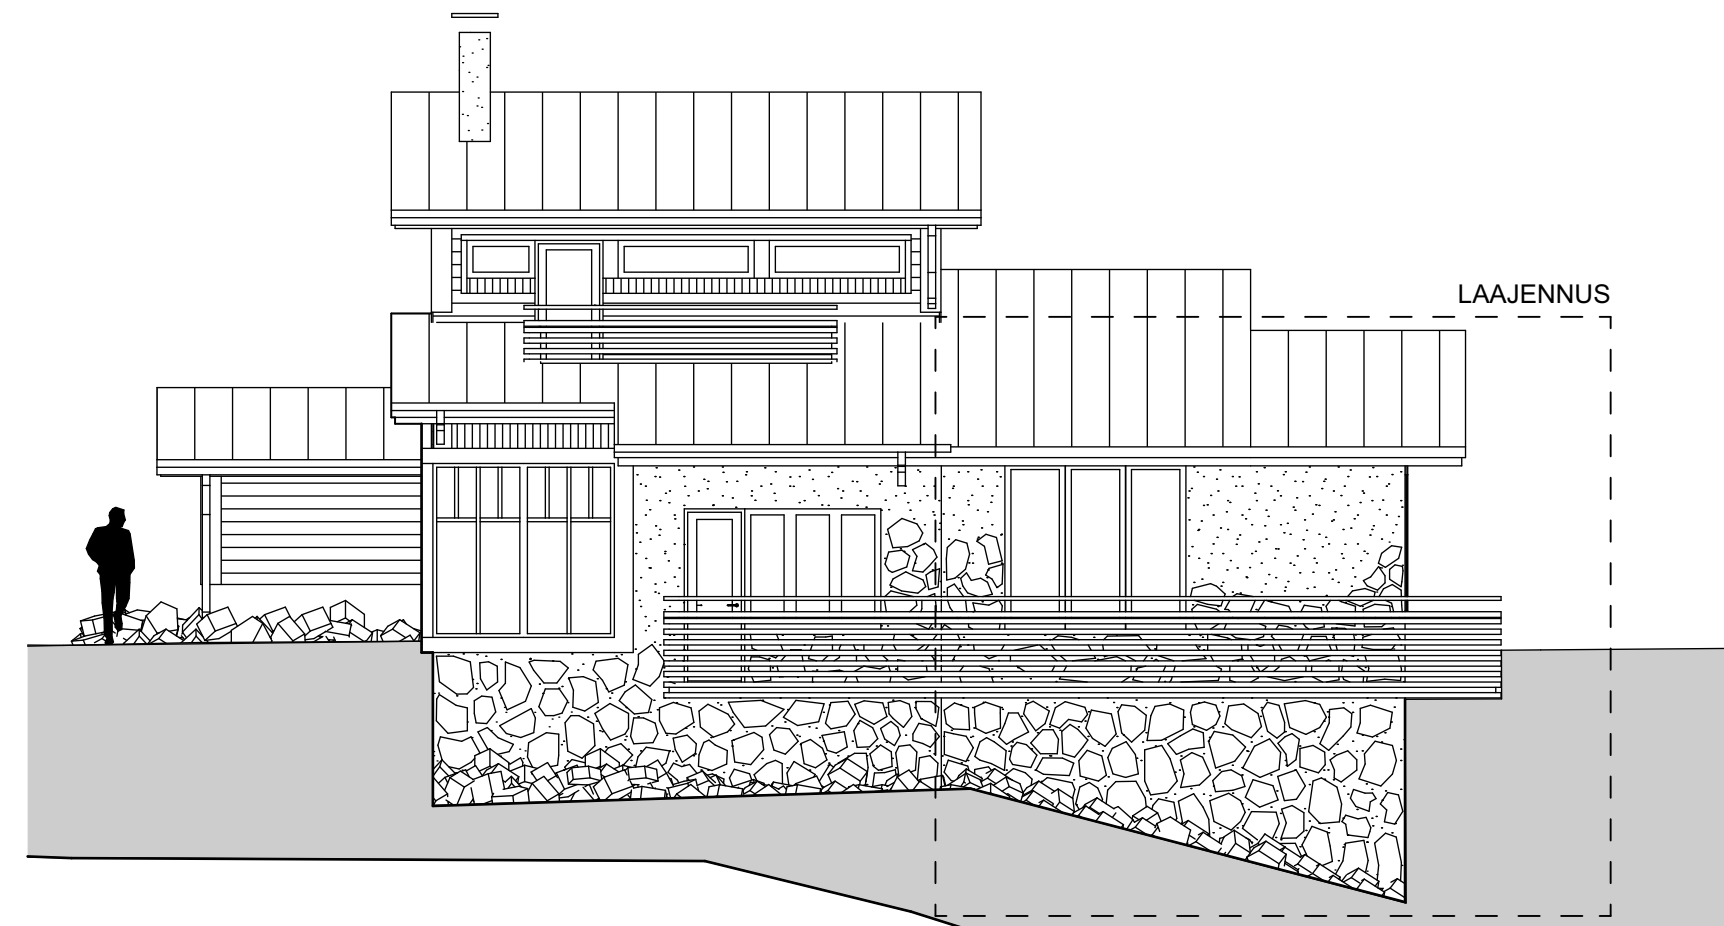

JULKISIVU KAAKKO



JULKISIVU LOUNAS

858 - 5744 - 1

Lisäosan rakentaminen

POIKKEAMISLUPA

HOLYCHALET KJA PYHÄ
#Asiakkaan yritys
Kallunkuja 8A
98530 Pelkosenniemi

Julkisivut LUONNOS

1:100

Piirtäjä	Suunnittelija	Pääsuunnittelija	Työnumero	Luontipvm	Muutospvm
PKK	TR	TR	#Pnr	####	####
#Yhteyshenkilön etunimi #Yhteyshenkilön sukunimi, #Yhteyshenkilön titteli (jälkeen)			Suunnitteluala	Pirustusnumero	Muutos

ARKKITEHTITOIMISTO
ROSBERG IKÄVALKO

ARK 03.2

PAIJANTEENKATU 9 B 1 15140 LAHTI PUH: (03) 5230 600