


VESIKIERTOINEN LATTIALÄMMITYS, KAUKOLÄMPÖ
ASUNTOKOHTAINEN KONEellinen TULO- JA POISTOILMAVAIHTO LTO:LLA
HUONEISTOJEN VÄLISEN SEINÄN ÄÄNENERISTYS: Gyproc GT 66/66x2 (600), ääneneristävyyys min. 57 dB. Toteutus volmistajan ohjeen mukaan.
-Alapohjan betonilaatta katkaistu huoneistojen välillä (ks. rakennepiirustus). Rakenne täyttää YM-asetuksen 796/2017 vaatimukset.

PALOLUOKKA P3, HUONEISTOKOHTAINEN PALO-OsASTOINTI VESIKATTEESEEN ASTI EI30
MATALALLA OLEVISSA LASITUKSISSA KÄYTETÄÄN TURVALASIA JA TARVITTAESSA TÖRMÄYSESTETTÄ TAI HUOMIOMERKINTÄÄ

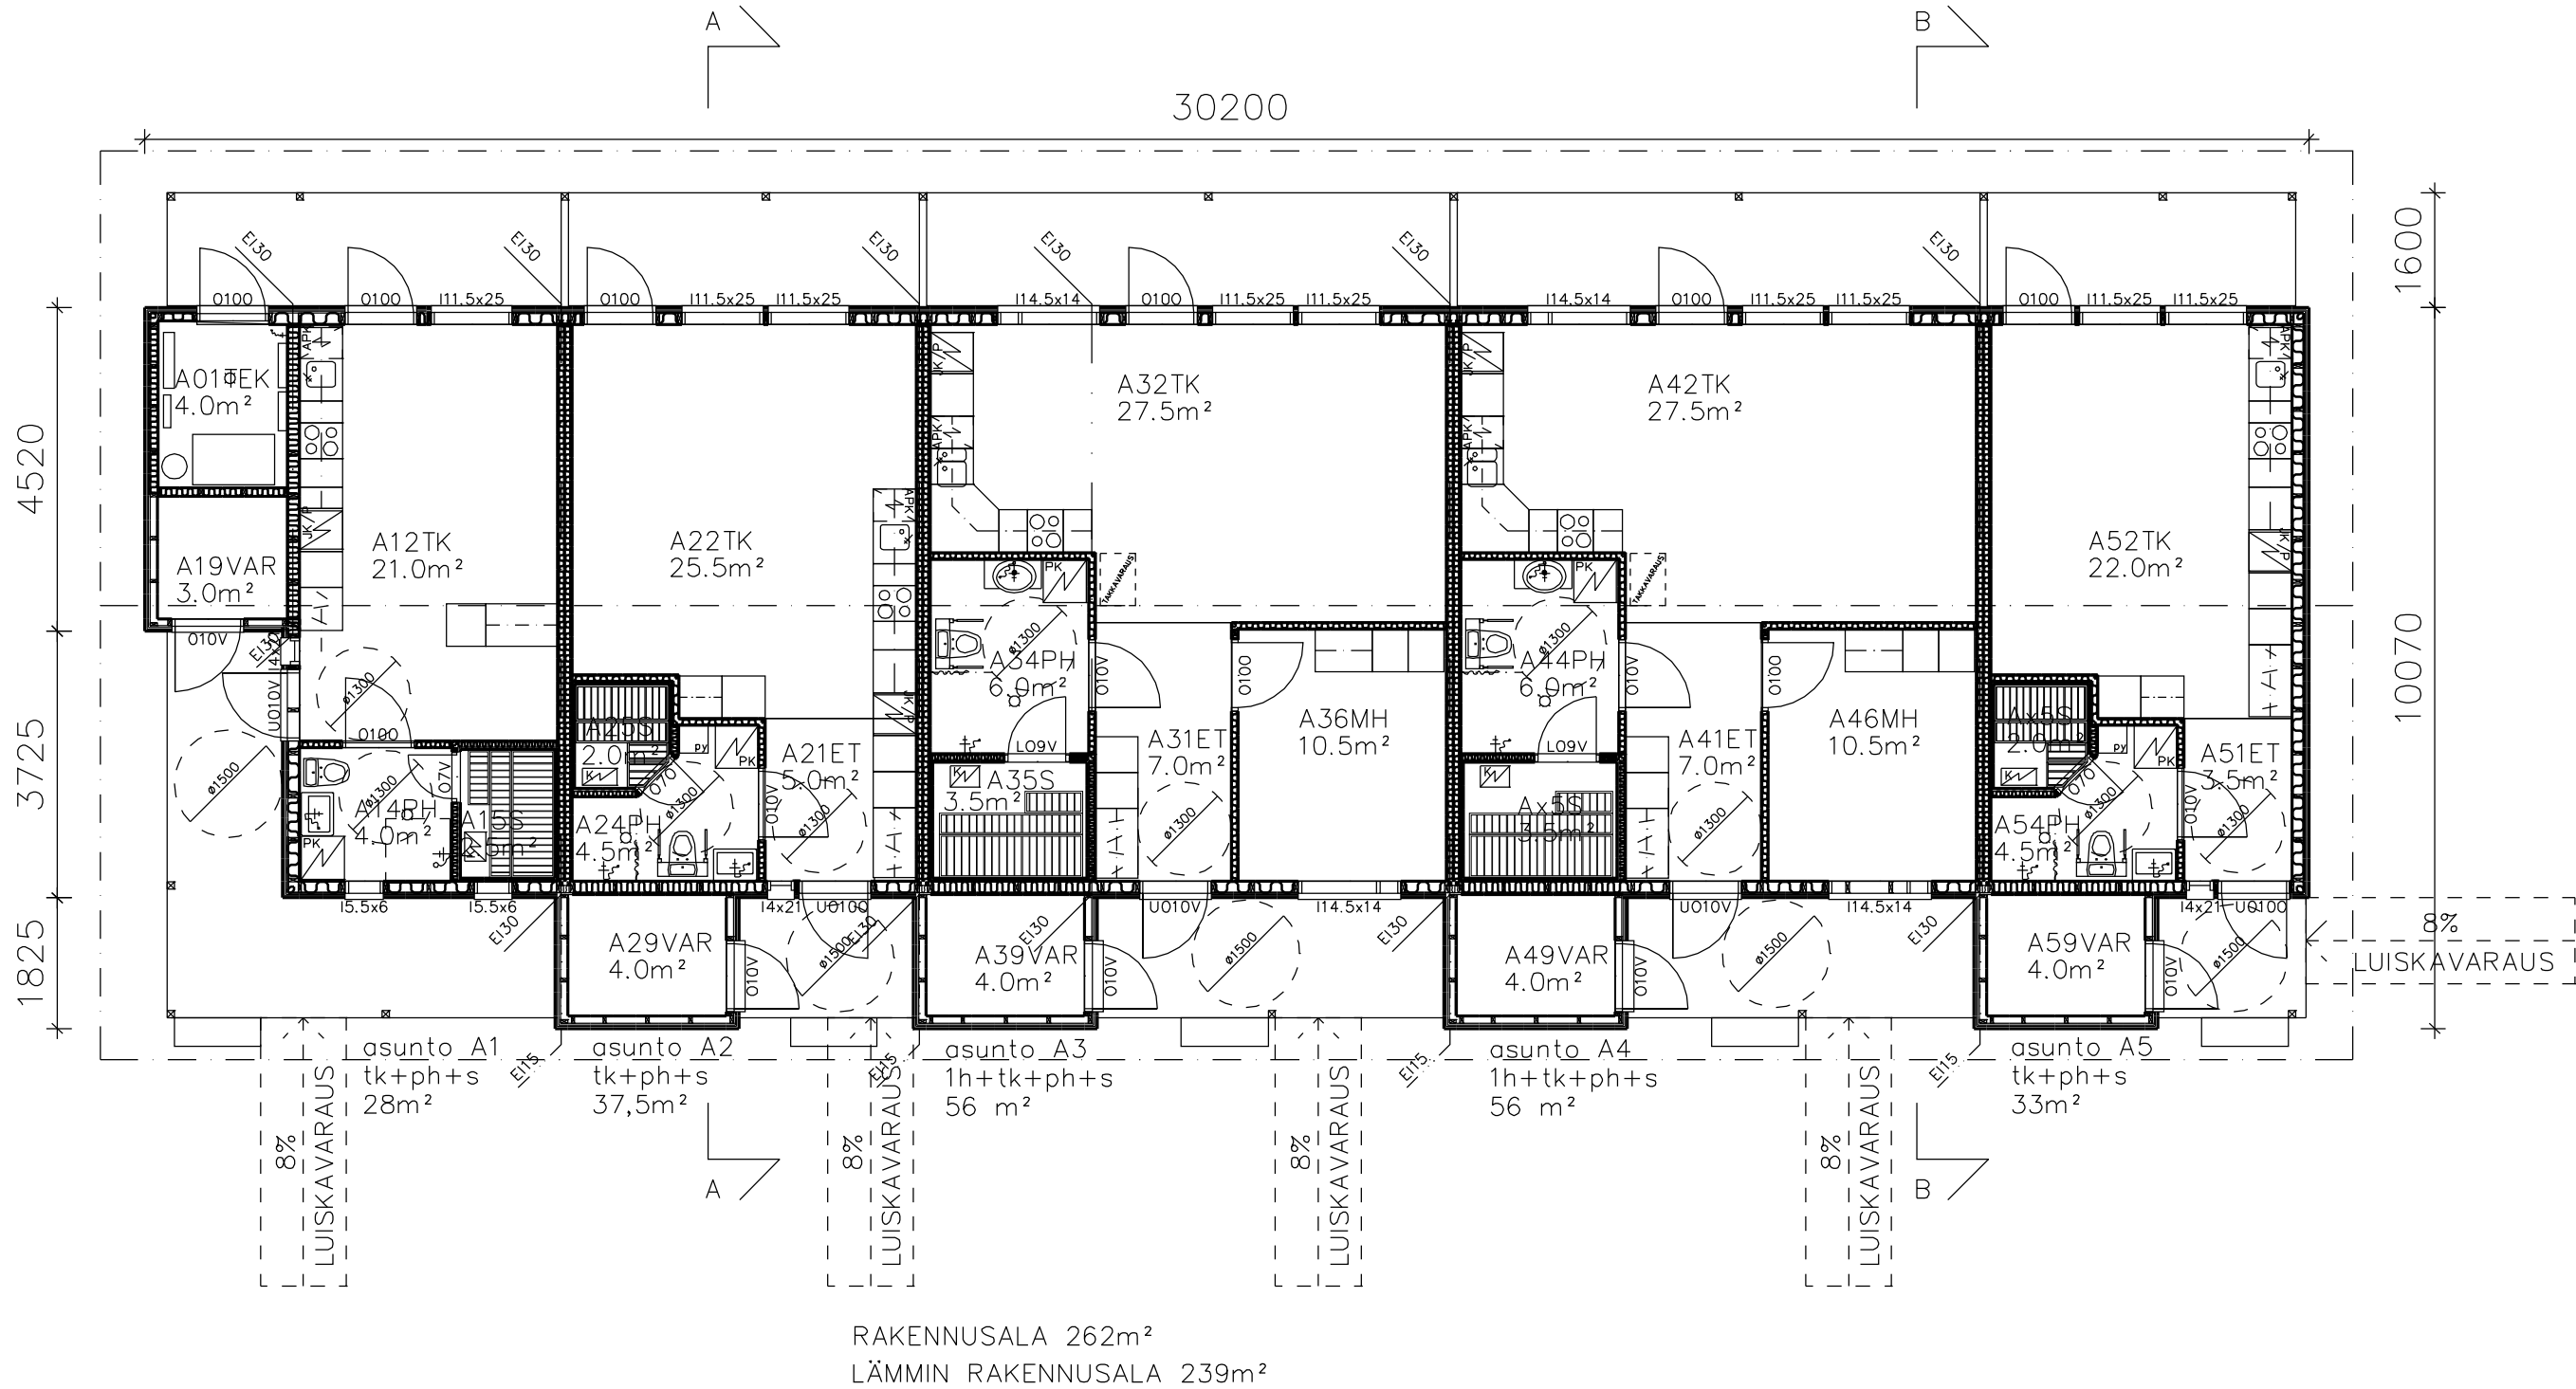

RAKENNUSALA 262m²
LÄMMIN RAKENNUSALA 239m²

TUNN. LUKUM. MUUTOS			NIMIM. PVM	
Kaupunginosa	Kortteli/tila	Tontti/nro	Viranomaisten merkintöjä	
402	30	16/33		
Rakennustoimenpide		Päärakennus		Juoks.no
UUDISRAKENNUS				2
Rakennuskohde		Päärakennuksen sisältö		Mittakaavat
As.oy Pelkosenniemen Valopilkku		POHJA		1:100
rivitalo A				
Kemijärventie 1 A				
98500 Pelkosenniemi				
		Suunnitteluala, työnnumero ja piirustuksen numero		Muutos
		ARK 2501-1/A2		
Päiväys, suunnittelija, nimen selvennys ja koulutus		Yhteyshenkilö		Tiedosto
4.4.2025		MARKO LAATU 0400 709 097		