


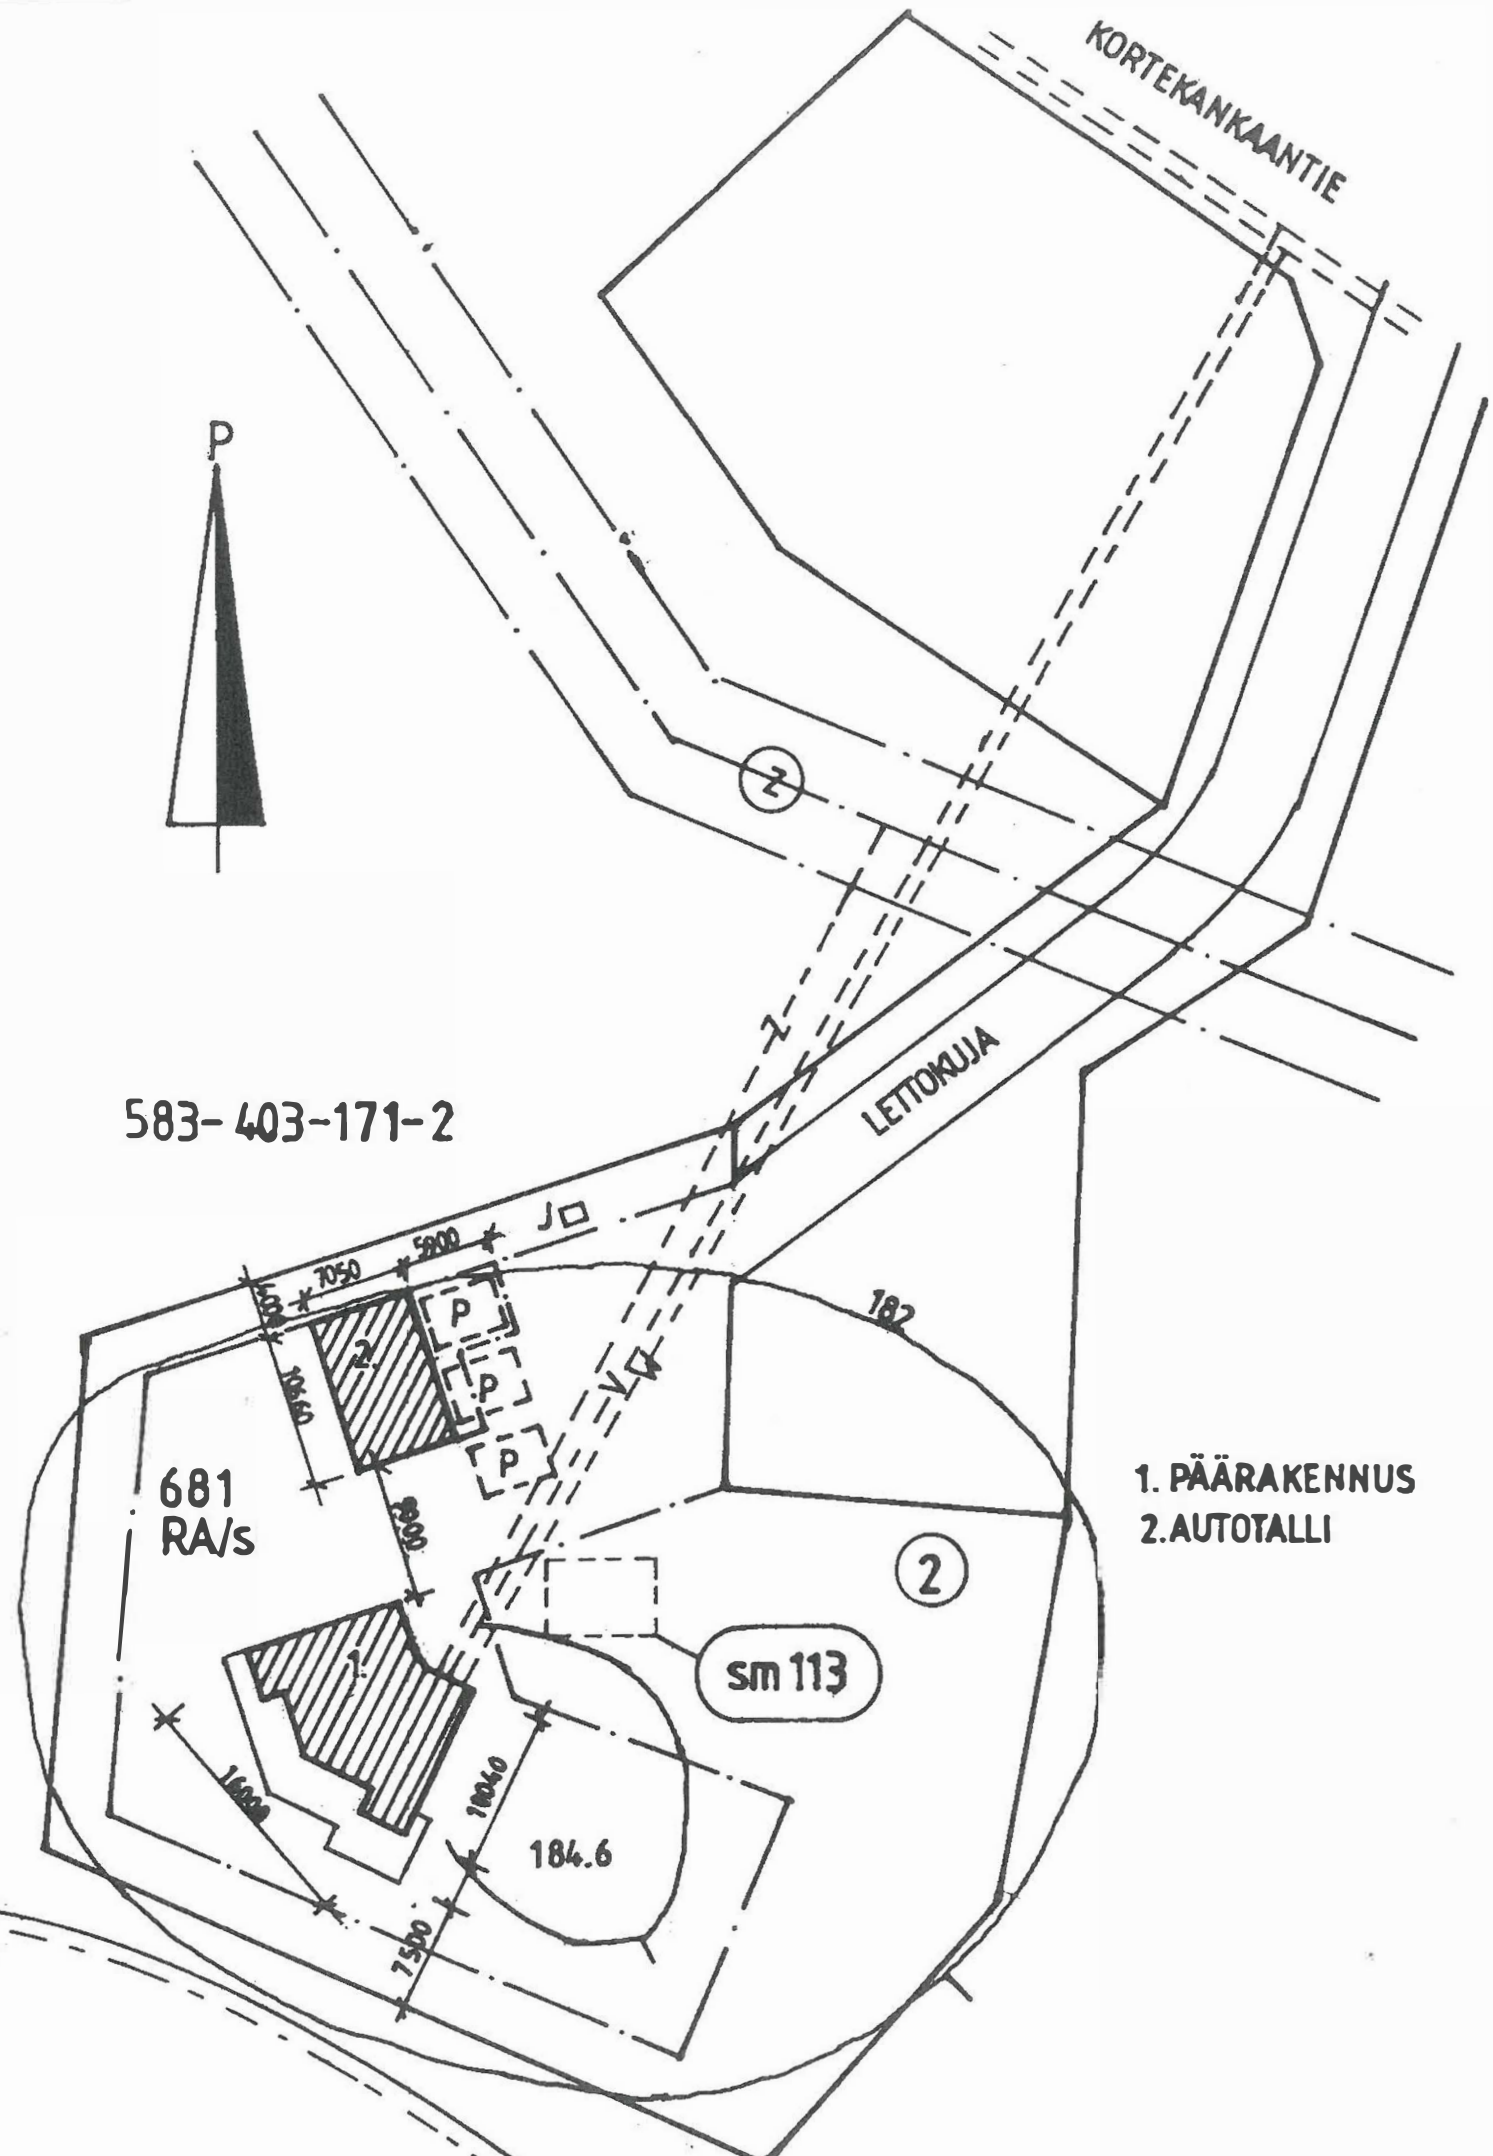

Rakennuslupa
Rakennuslupa / Toimenpidelupa
 Lupanro 20-0057...0058-R
 Myönnetty 7.8.2020
Eini Eini

PYHÄJÄRVI KORTT. 681 T2	
UUDISRAKENNUS	PÄÄPIIRUSTUS
OMAKOTITALO JA AUTOTALLI	ASEMAPIIRROS 1:500
PYHÄTUNTURI	
15.06.2020 <i>[Signature]</i>	ARK