



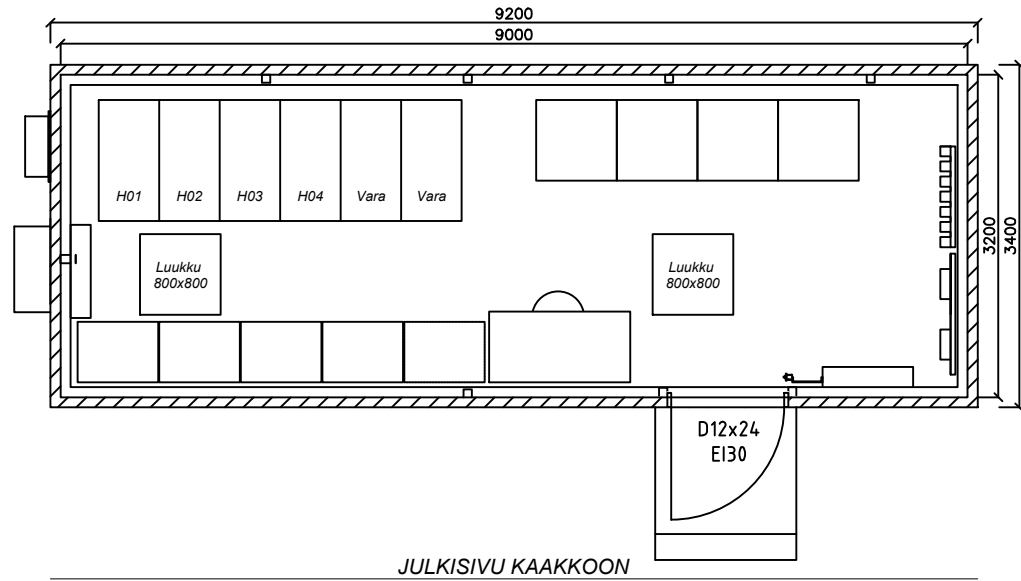

Runko: Hitsattu teräspalkki
Paloluokka P3
Puolilämmin tila, laiterakennus
Painovoimainen ilmanvaihto
Kerrosala 31,3 m²
Huoneistoala 29,7 m²
Tilavuus 89,1 m³

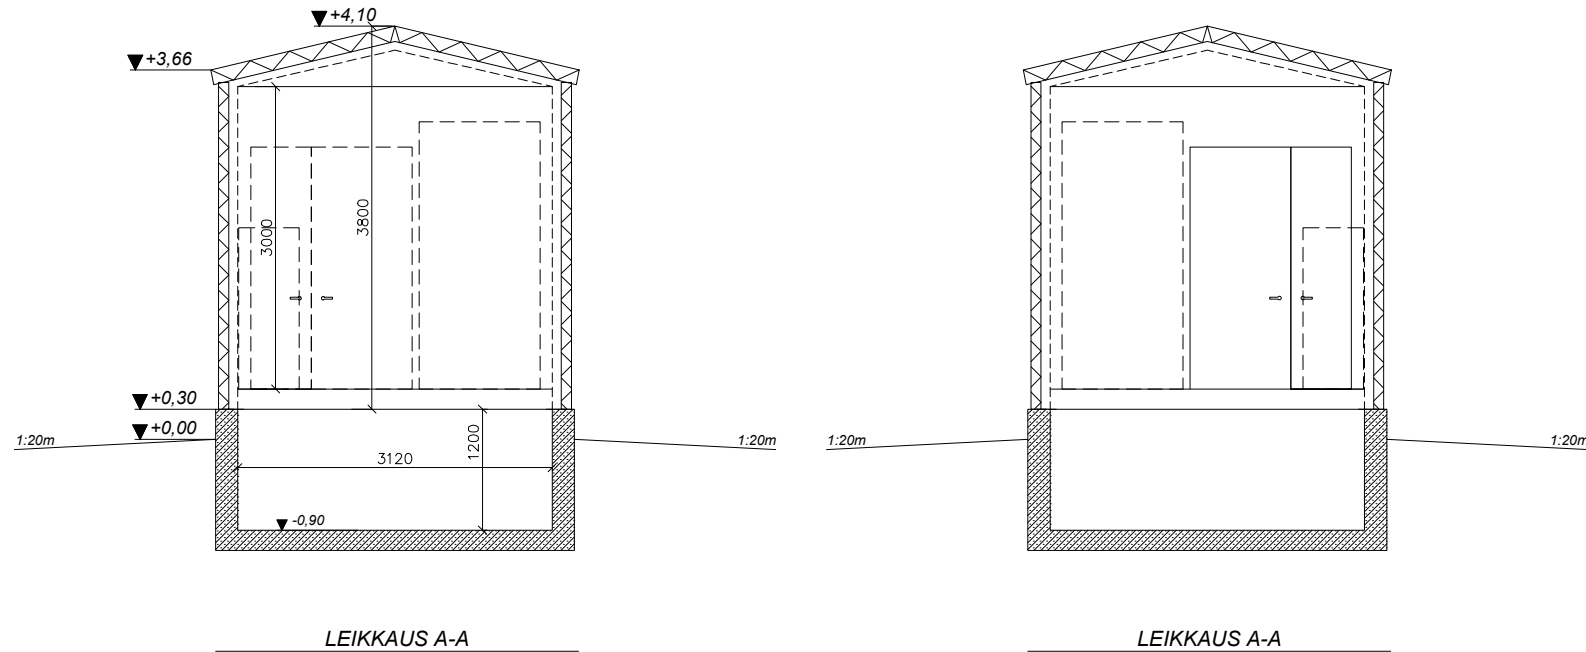

Tunn.	Lukum.	Muutos	Nimim.	Pvm
Kaupunginosa/Kylä	Kortteli/Tila	Tontti/nro	Viranomaisten merkintöjä	
Pyhätunturi				
Rakennustoimenpide	Piirustuslaji	Juoks.no		
UUDISRAKENNUS	PÄÄPIIRUSTUS	1		
Rakennuskohteen nimi ja osoite	Piirustuksen sisältö	Mittakaava		
Enetron Energy Park 07 BESS	Asemarakennus Pohja & Leikkauskuva	1:75 /A3		
	Piirt.. NRE	Suunnitteluala	Työnumero	Piirustusnumero
	Tark. LHA	ARK		
	Yht.hiö			
	Tiedosto	Päiväys, Suunnittelija, nimen selvennys ja koulutus		Muutos
		23.04.2025 Leo Haglund		INS