
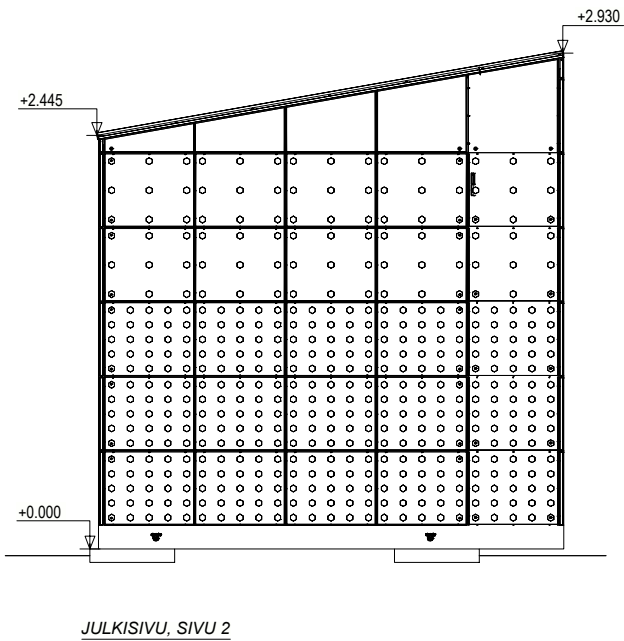
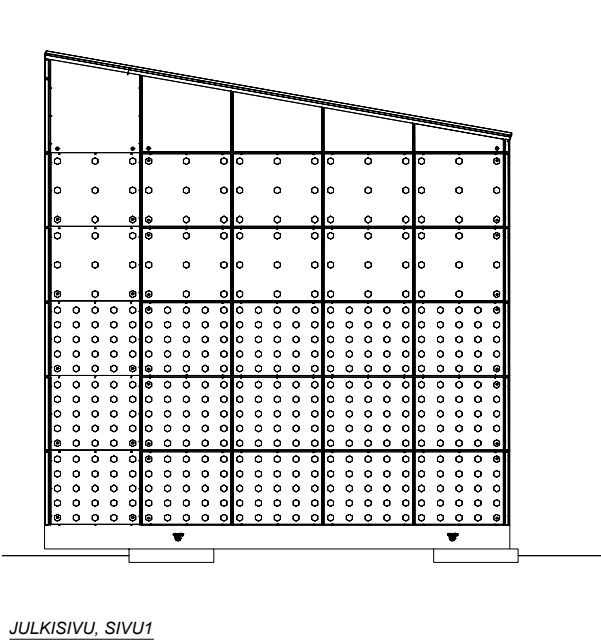
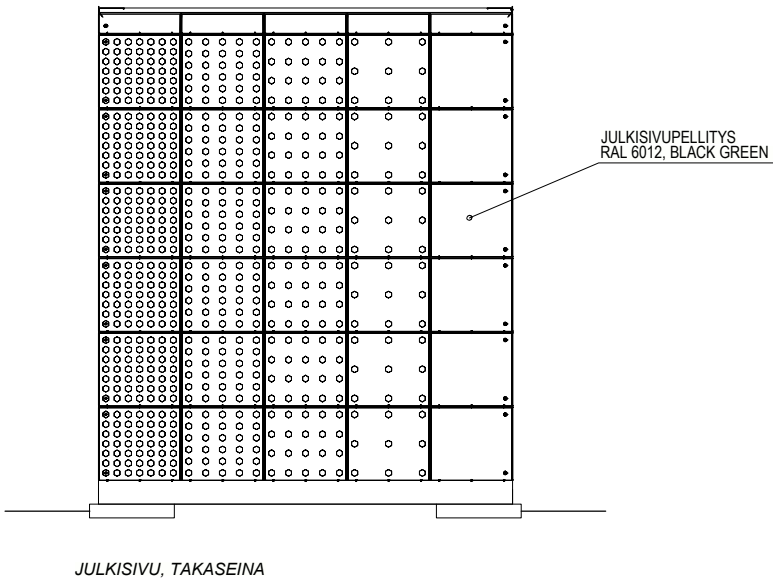


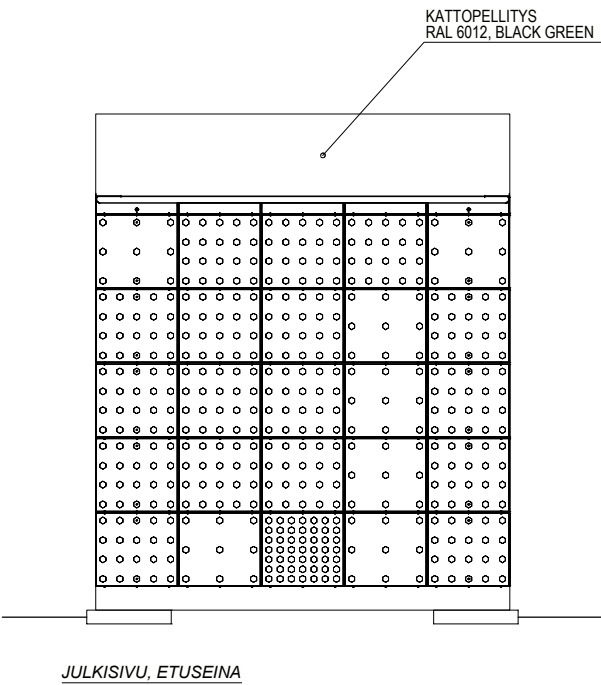

Tunn.	Lukum.	Muutos						Nimim.	Pvm	
Kaupunginosa/Kylä Pyhätunturi			Kortteli/Tila		Tontti/nro		Viranomaisten merkintöjä			
Rakennustoimenpide UUDISRAKENNUS					Piirustuslaji RAKENNUSPIIRUSTUS		Juoks.no 1			
Rakennuskohteen nimi ja osoite Enetron Energy Park 07 BESS					Piirustuksen sisältö Akustot Julkisivut		Mittakaava 1:50 /A3			
			Piirt.. NRE		Suunnitteluala		Työnumero		Piirustusnumero	Muutos
			Tark. LHA		RAK					
			Yht.hiö							
			Tiedosto		Päiväys, Suunnittelija, nimen selvennys ja koulutus 23.04.2025 Leo Haglund					INS