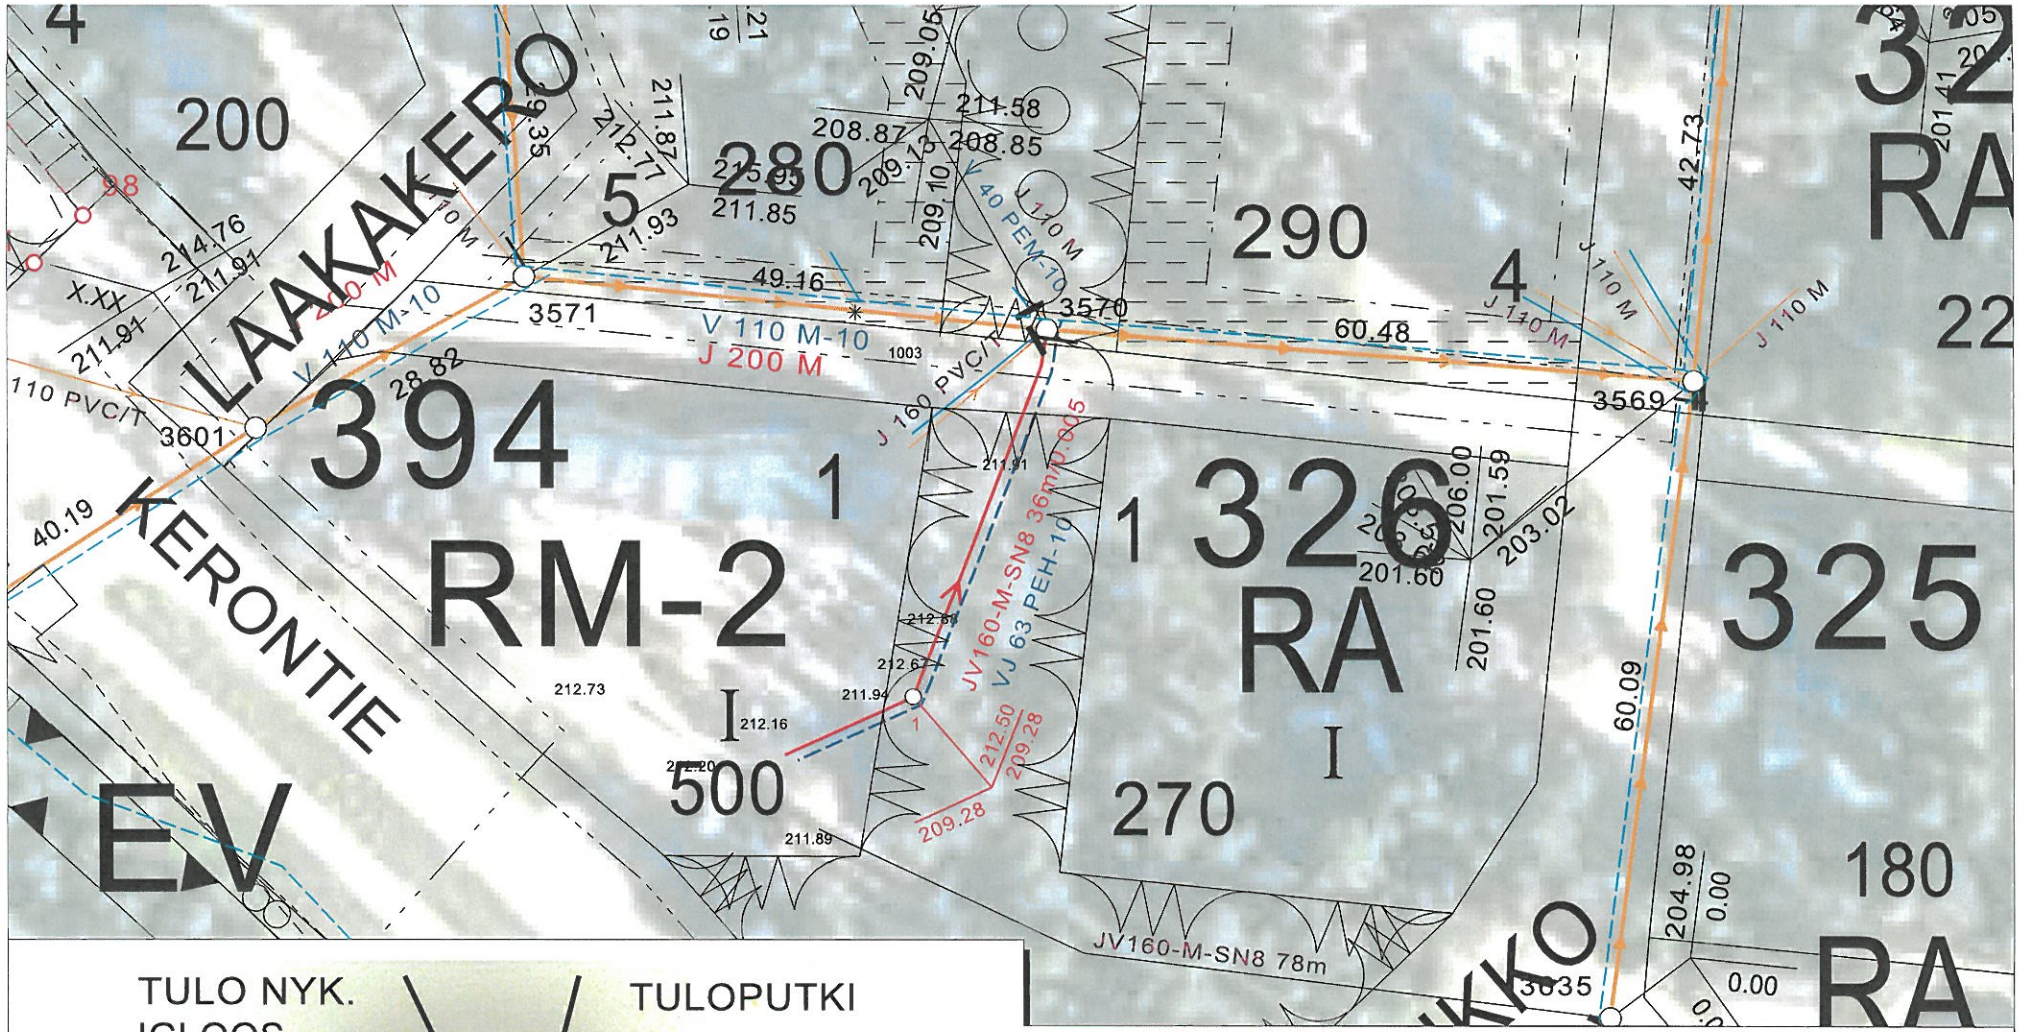

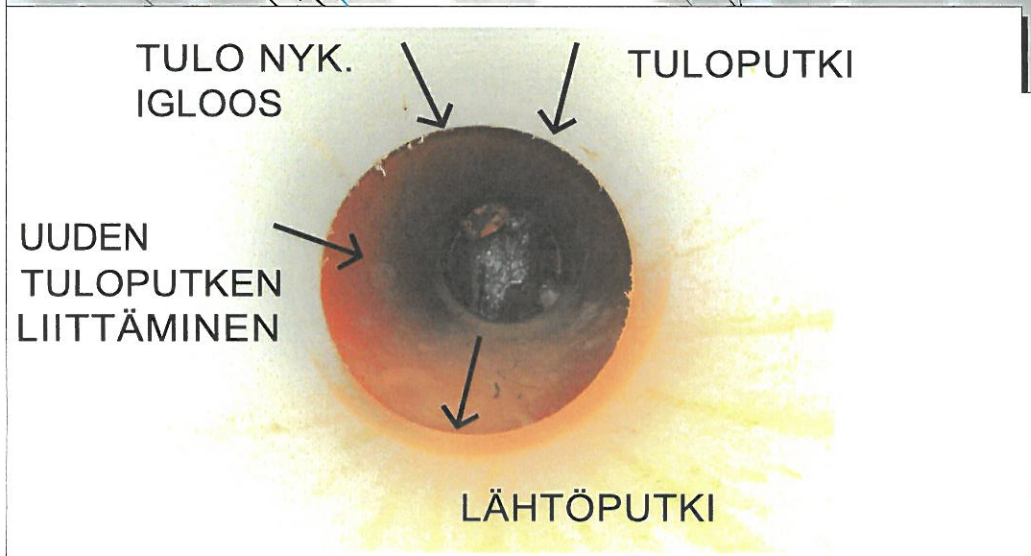

KAIVO 3570 M400/315

KOORDINAATISTO KKJ3, KORKEUS N60

SUUNNITELMAN TARKASTANUT	SUUNNITELMAN HYVÄKSYNYT
Tulostettu: 20.7.2023 KLO 11:07	\\Lenovo-pc\tyohakemisto\PYHA_LUOSTO_V
K.OSA/KYLÄ KORTTELI/TILA TONTTI/RN:O PYHÄTUNTURI KORTTELI 394	VIRANOMAISEN ARKISTOINTIMERKINNÄT
RAKENNUSTOIMENPIDE VESIHUOLLON RAKENTAMINEN	PIIRUSTUSLAJI JUOKSEVA NR:O YLEISSSUUNNITELMA
RAKENNUSKOHTEEN NIMI JA OSOITE KORTTELI 394 VESIHUOLTO PYHÄ-LUOSTO VESI OY	PIIRUSTUKSEN SISÄLTÖ MITTAKAAVAT LUONNOS 1:500 MAANPINNAN KORKEUDET
SUUNNITTELIJAN NIMI JA YHTEYSTIEDOT	SUUNNITTELUALA TYÖN NUMERO PIIR. NR:O MUUTOS 1378/21 20
Insinööritoimisto Pohjois-Suomen Suunnittelupalvelu Oy KIERTOTIE 16 98100 KEMIJÄRVI PUH. 016-815255 FAX. 016-815256	PÄIVÄYS 20.07.2023
	ALLEKIRJOITUS JOUNI TAIPALE