

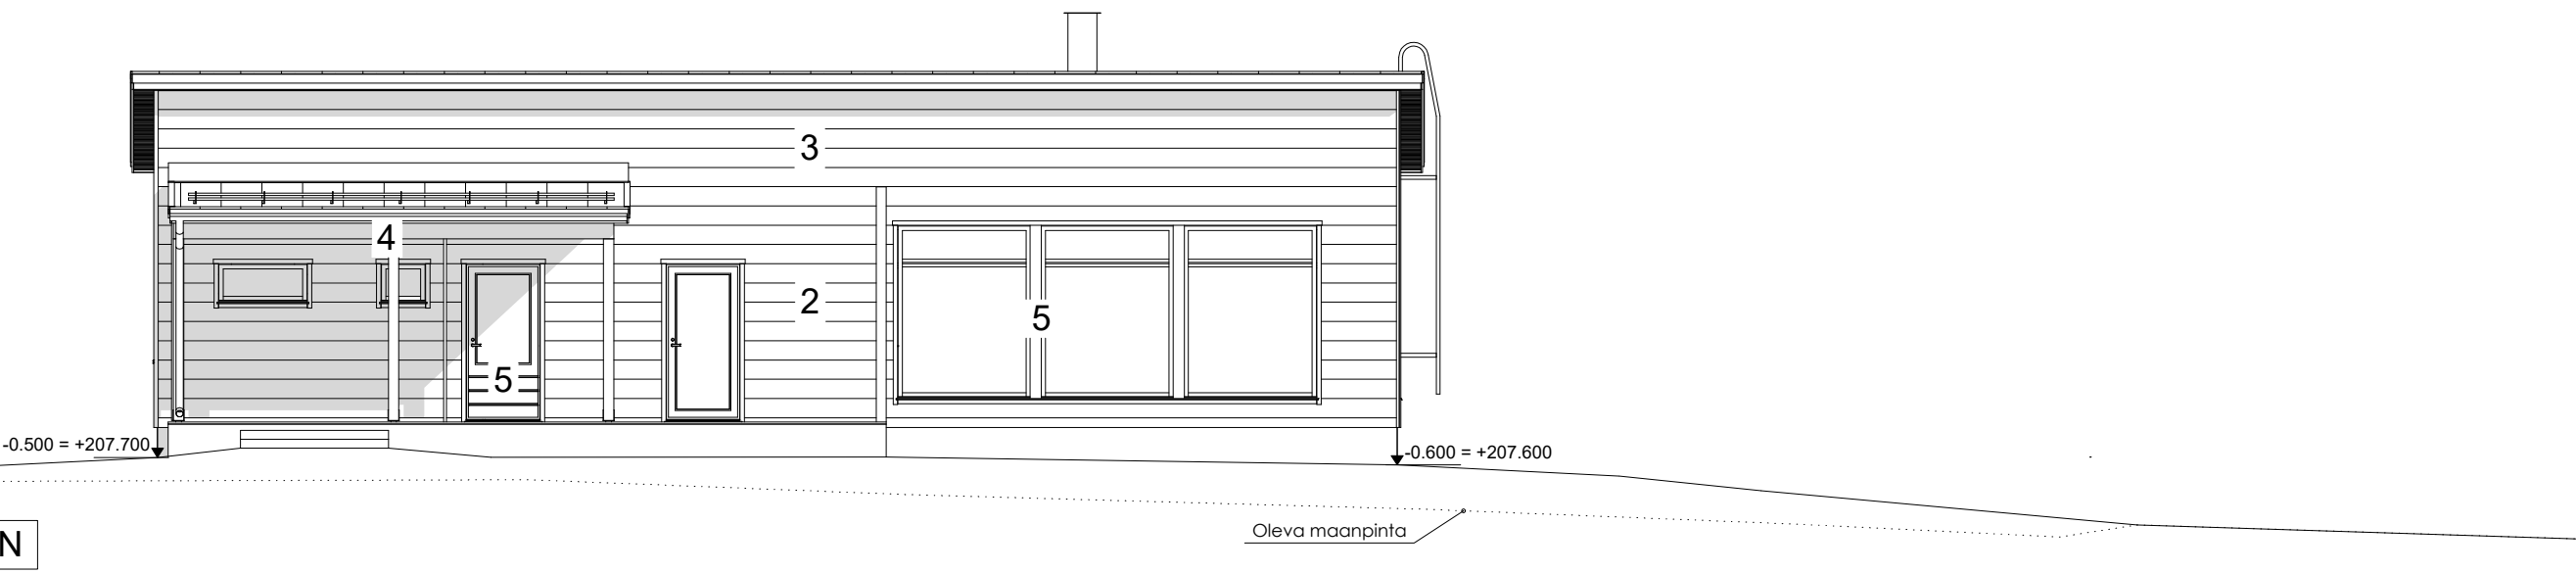


JULKISIVUVÄRIT:	
1. VESIKATE, PELTIKATE RUUKKI CLASSIC C, Ruukki 50 plus	RR23 Tummanharmaa
2. HIRSISEINÄ	Mänty 204x260mm, Ruskea
3. HIRSIPANEELI	UYH 25x260, Ruskea
4. TEHOSTEVÄRI	(Katoksen ja räystään aluslaudat, piellaudat, otsalaudat, nurkkalaudat, rimat ja palkit) Tummanharmaa
5. OVI- JA IKKUNAPUITTEET	Tummanharmaa
6. SOKKELI	Harmaa
7. VESIKATTO- JA KATTOTURVATUOTTEET	RR23 Tummanharmaa

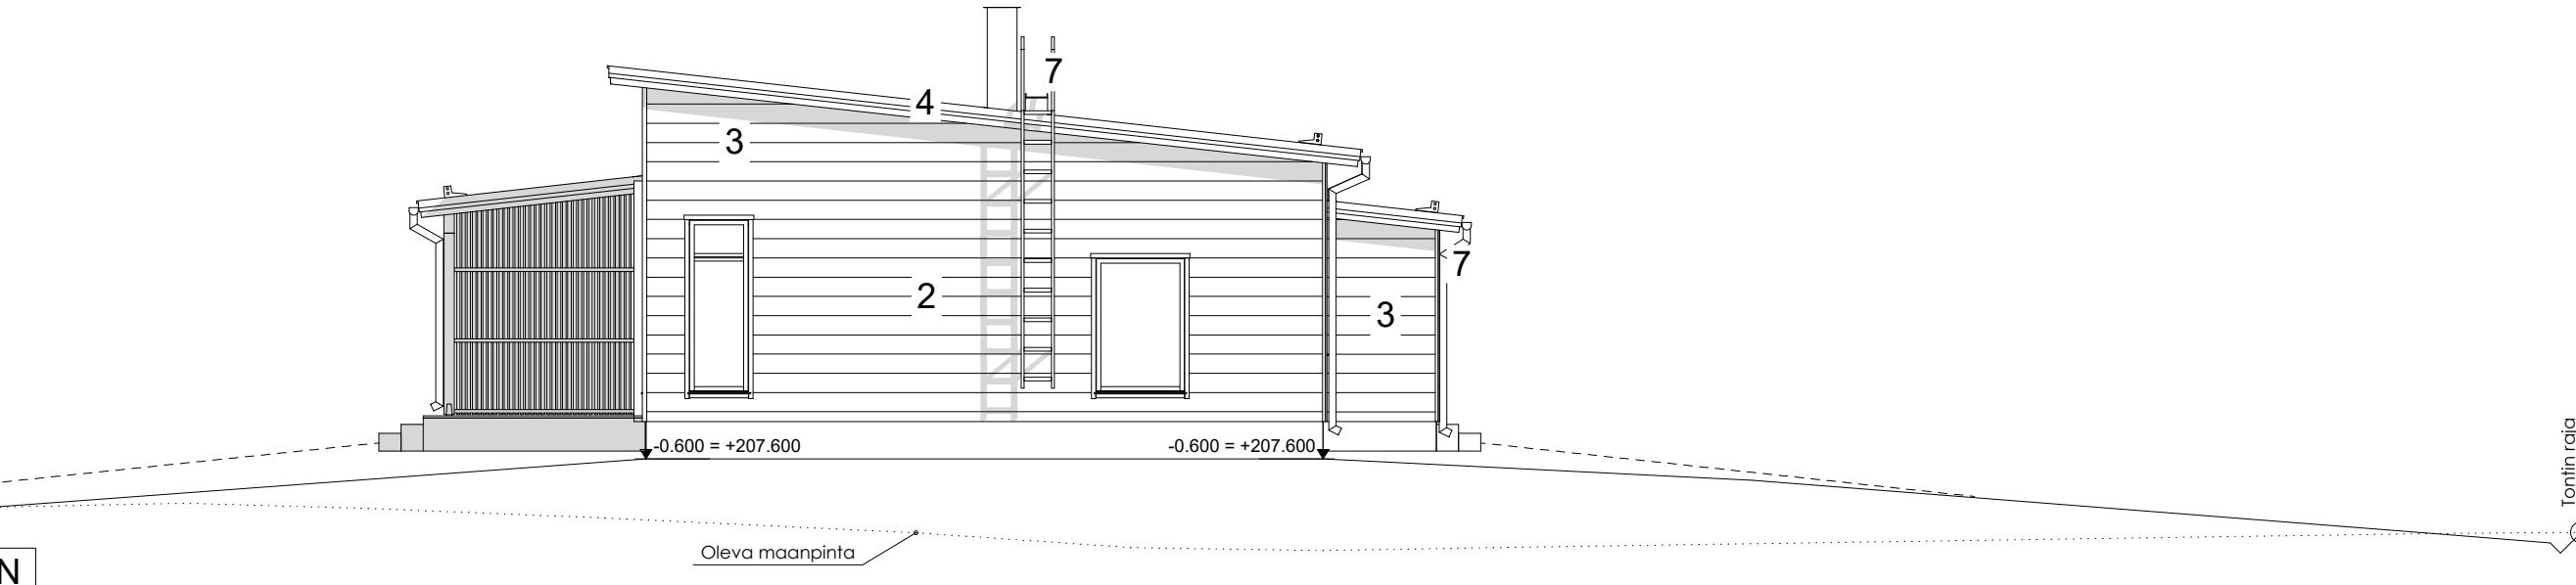

LEIKKAUS A-A

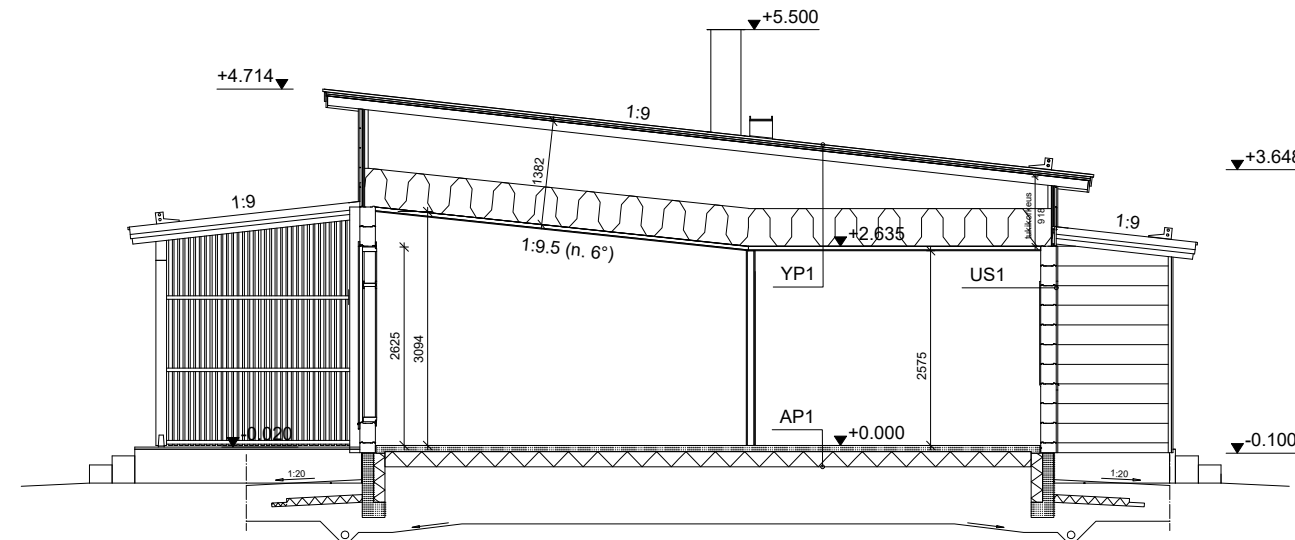

YP 1 U-arvo: 0,09 W/m2K
-VESIKATE
-RUOTEET
-KOROKERIMA
-ALUSKATE
-RISTIKKO,
LÄMMÖNERISTE 500 mm
-HÖYRYNSULKU
-KOOLAUUS
-SISÄKATTOVERHOUS

US 1 U-arvo: 0,53 W/m2K
-HIRSI, 204mm

AP 1 U-arvo: 0,12 W/m2K
-LATTIAPINNOITE
-BETONILAAITTA
-LÄMMÖNERISTE 4x50 mm
-SALAOJAKERROS

IKKUNAT 0,8 W/m2K
OVET 1,0 W/m2K

Muutos				Päiväys	Suunnittelija	Sellitys
K.osa/Kylä 403				Kortteli/Tila 4	Tontti/Rn:o 172	Viranomaisen merkintöjä varten
Rakennustoimenpide UUDISRAKENNUS				Piiirustulaji PÄÄPIIRUSTUS		
Rakennuskohteen nimi ja osoite Talo Rautiainen Siulanvierustie 4-6 98530 PYHÄTUNTURI				Piiirustuksen sisältö JULKISIVUT LEIKKAUS A-A		
				Mittakaava 1:100 1:100		
KASTELLI-TALOT OY PL 455 90101 OULU puh. 010 277 6600 www.kastelli.fi				SUUNNITTELIJA: puh. 050 477 5159 e-mail: jenni.korhonen@kastelli.fi 16.03.2023 Jenni Korhonen, RA (AMK)		
Tarkastanut: Lauri-Kalle Hekkala, RI(AMK) lauri-kalle.hekkala@kastelli.fi p. 010 277 6682				ARK 03 HSOP_61207		