


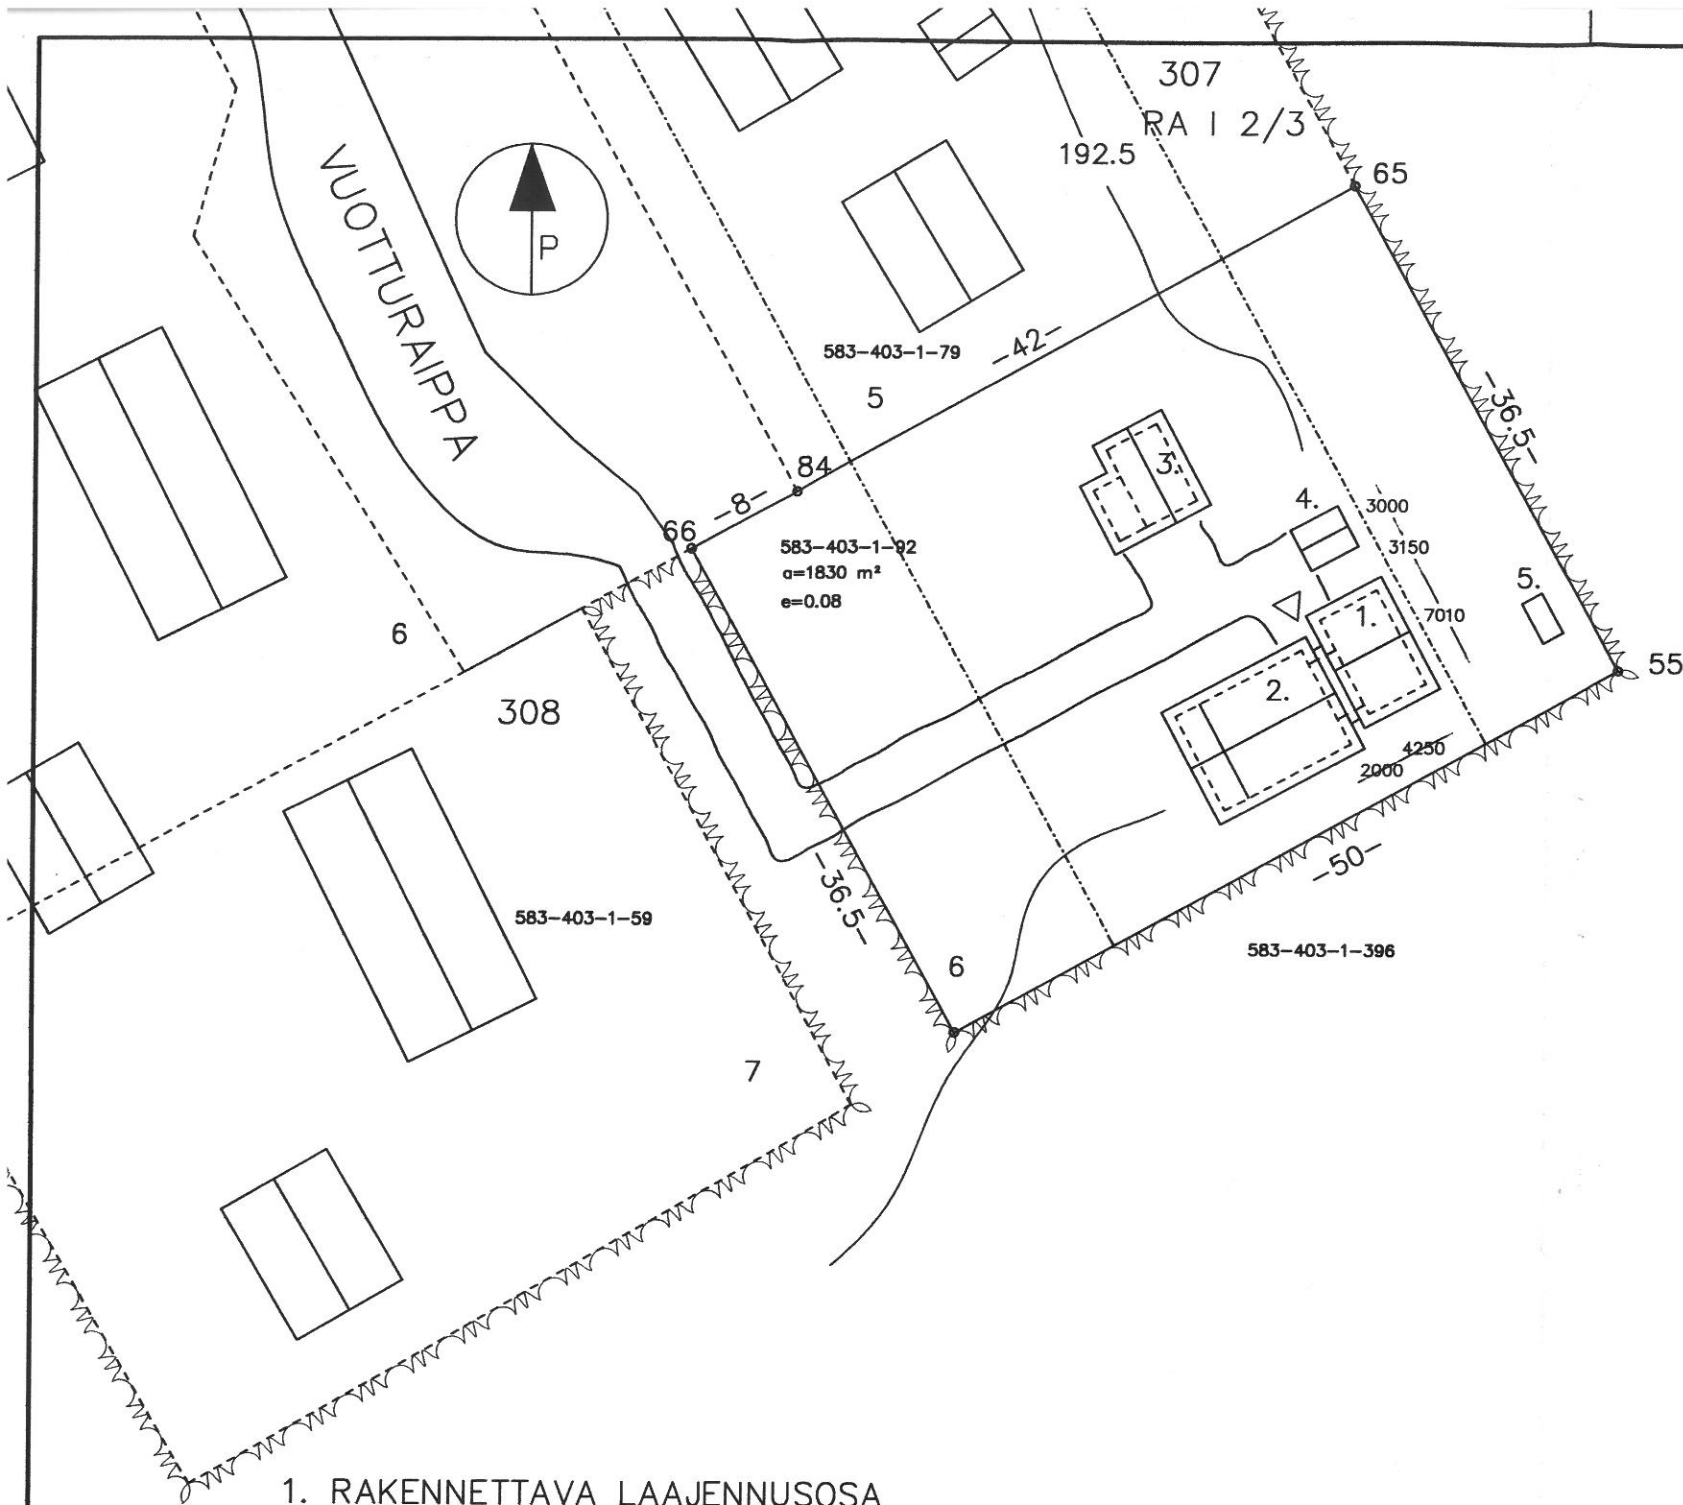

#### 1. RAKENNETTAVA LAAJENNUSOSA

- kerrosala 38 m<sup>2</sup>
- tilavuus 118 m<sup>3</sup>

Painovoimainen ilmanvaihto.  
Paloluokka P3.

#### 2. OLEMASSA OLEVA ASUINRAKENNUS

- kerrosala 54 m<sup>2</sup>
- tilavuus 150 m<sup>3</sup>

#### 3. OLEMASSA OLEVA TALOUSRAKENNUS

#### 4. OLEMASSA OLEVA TALOUSRAKENNUS

#### 5. LAAVU

|                                         |  |             |              |                              |              |
|-----------------------------------------|--|-------------|--------------|------------------------------|--------------|
|                                         |  |             |              |                              |              |
| TUNN. LUKUM. MUUTOS                     |  |             |              | NIMIM. PVM                   |              |
| K.OSA/KYLÄ                              |  | KORTT./TILA | TONTTI       | RN: O                        |              |
| 583-403-1-92                            |  | 307         | 5            |                              |              |
| LAAJENNUS                               |  |             | PÄÄPIIRUSTUS |                              |              |
| PASI PAAVOLA JA KUNELIUS-PAAVOLA KIRSTI |  |             | ASEMA        |                              | MK:<br>1:500 |
| VUOTTURAIPPA 12, PYHÄTUNTURI            |  |             |              |                              |              |
|                                         |  |             | ARK          | TYÖN N:O JA PIIRUSTUKSEN N:O | MUUTOS       |
| PIIRT. MIKA KORVANEN                    |  | SUUNN.      |              |                              |              |
| PVM 10.2.2021                           |  | TARK.       |              |                              |              |