


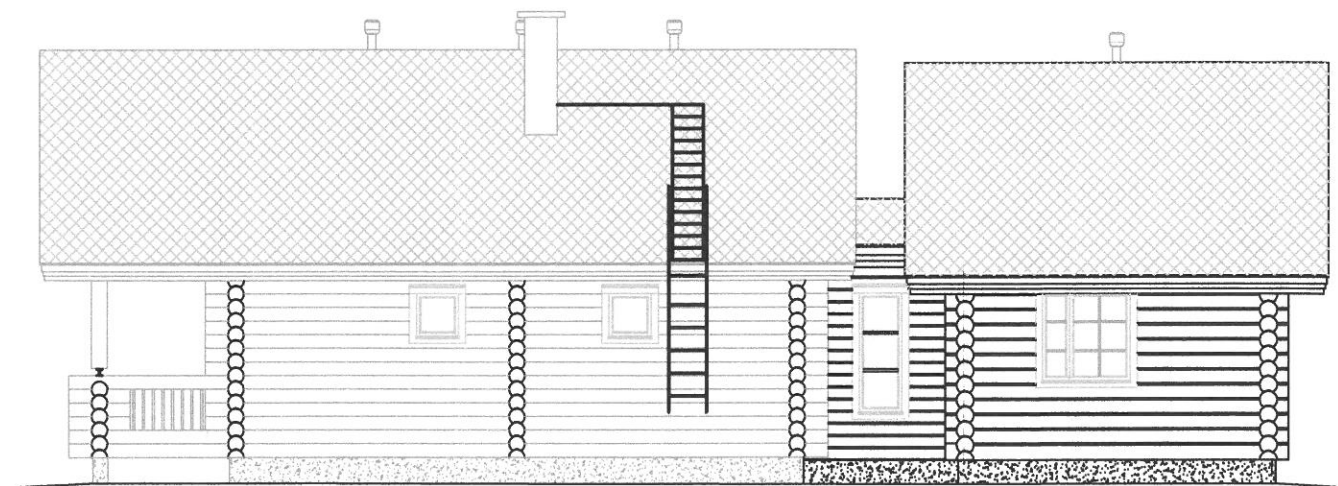

Julkisivu kaakkoon



Julkisivu lounaaseen

Julkisivumateriaali

1. Palahuopakate
2. Räystäslauta 20x120
3. Pyöröhirsi 230x230 (197)
4. Harkkoperustus


Väri

- Musta
Sininen
Ruskea
Betonin harmaa

Talotikkaat, vesikaton varusteet RakMK F2 mukaan



Julkisivu koilliseen

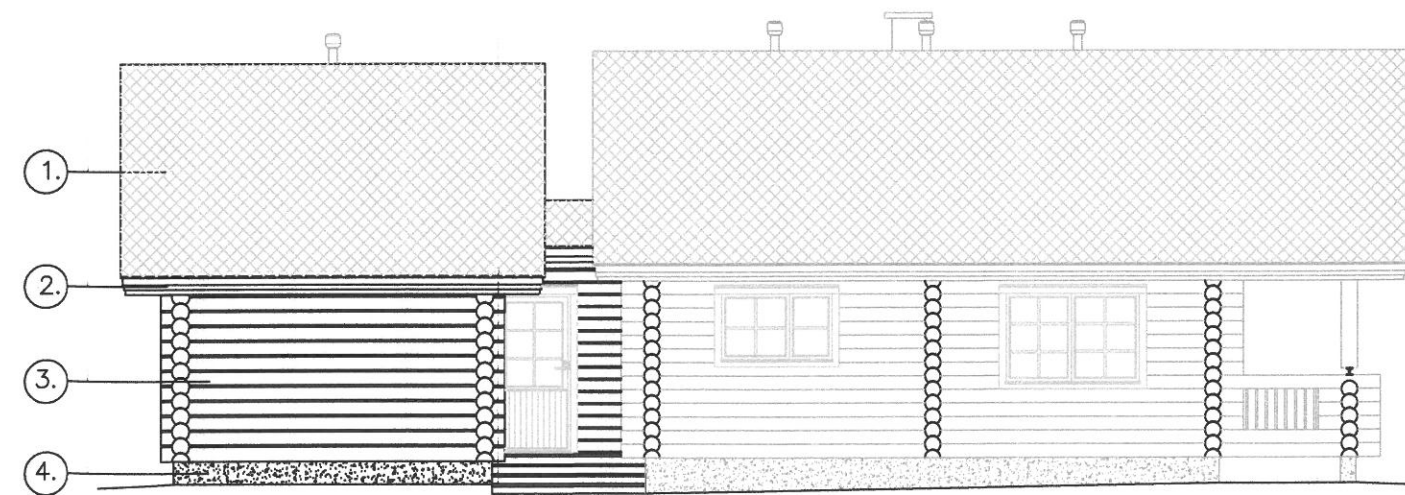

Julkisivu luoteeseen