


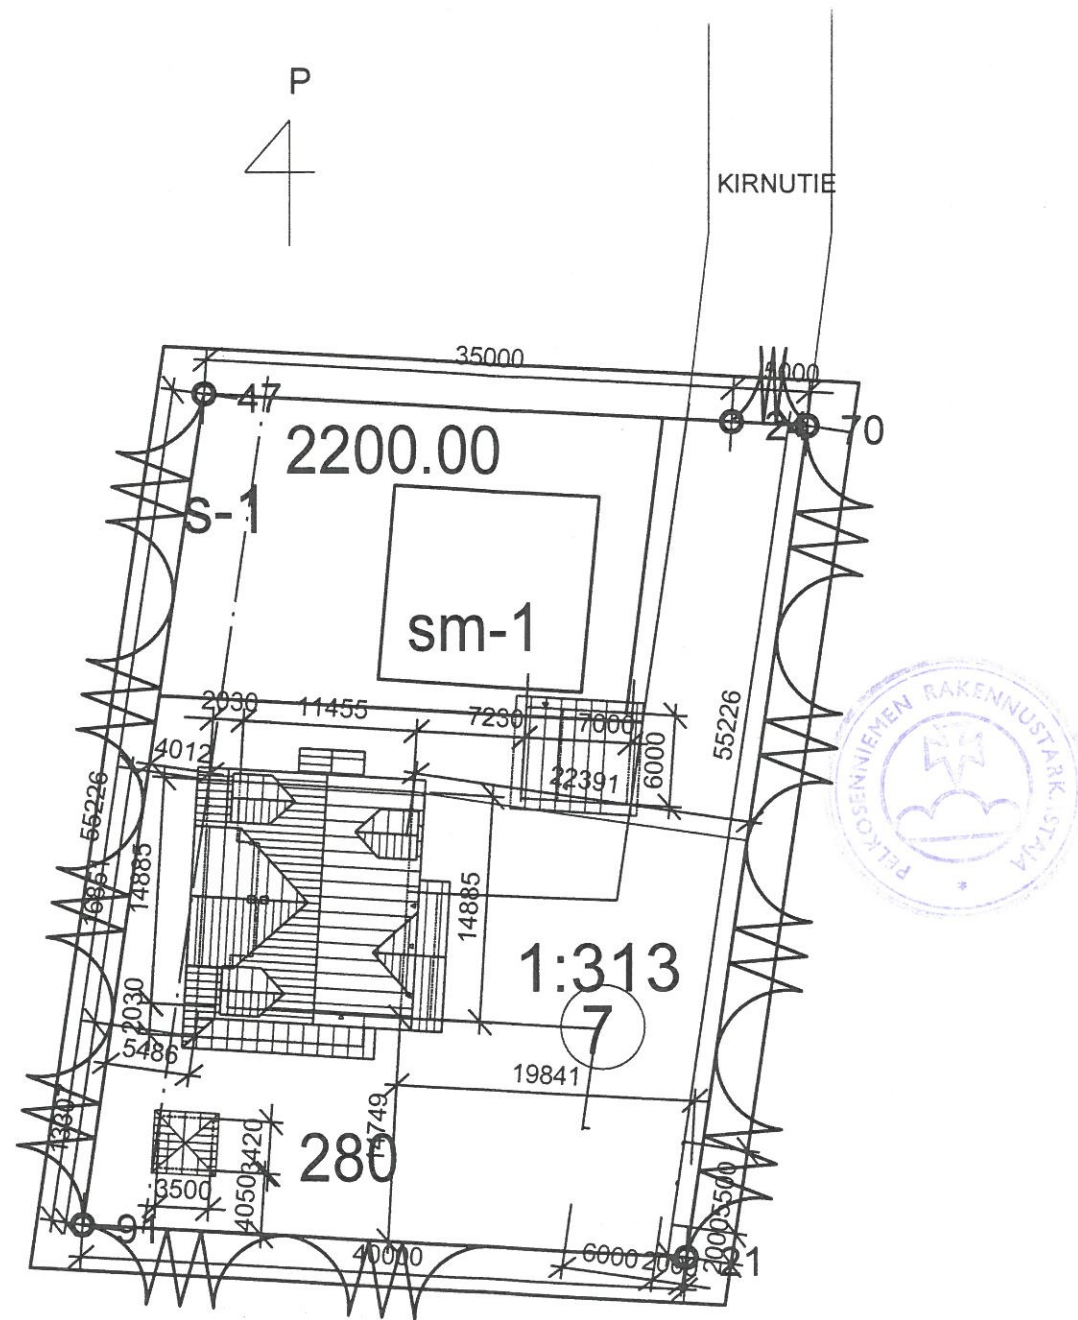

KERROSALA PÄÄRAKENNUS 258 M2
VARASTO/AUTOKATOS 13.4 M2
GRILLIKATOS 8.6 M2
KERROSALA YHT 280 M2

TILAVUUS PÄÄRAKENNUS 995 M3
AUTOKATOS 28 M3
GRILLIKATOS 27 M3
TILAVUUS YHT 1050 M3



Rakennuslupa / Toimenpidelupa
myönnetty 12/10/2009
Lupa Nro 2009-0141

ARTO ERAS / VAKAUS

TUNNUS	PÄIVÄM.	MUUTOS
A	21.09.2009	AUTOKATOS LISÄTTY

Kaupunginosa PYHÄTUNTURI	Kortteli/tila 304	Tontti/rno 7	Viranomaisten merkintöjä varten
Rakennustoimenpide UUDISRAKENNUS	Pääpiirustus		Juoks.no
LOMA-ASUNTO GRÖNFORS KIRNUTIE 98530 PYHÄTUNTURI	Pääpiirustuksen sisältö		Mittakaava 1:500
Suunnittelutoimisto  IkiHirsi Oy	Allekirjoitus 		Suunnitteluala, työnnumero ja piirustuksen numero ARK 01
Päiväys, suunnittelija, nimen selvennys ja koulutus 03.03.2008	KAUKO RYTILÄHTI		Yhteyshenkilö