



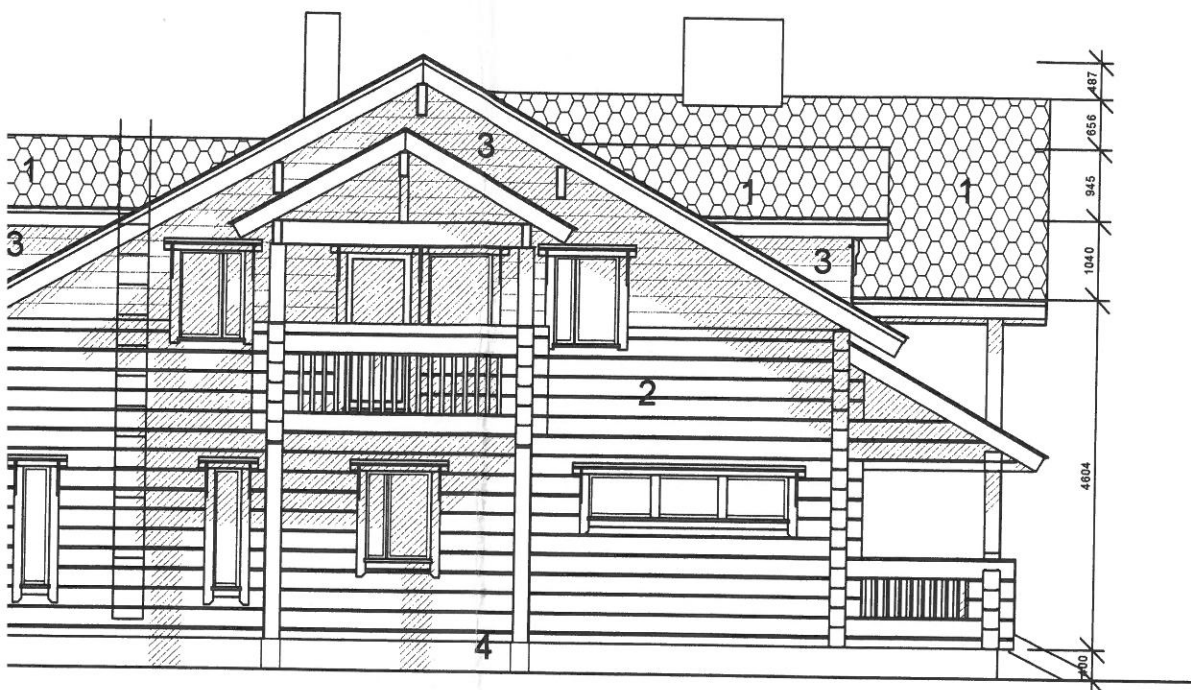

JULKISIVU POHJOISEEN

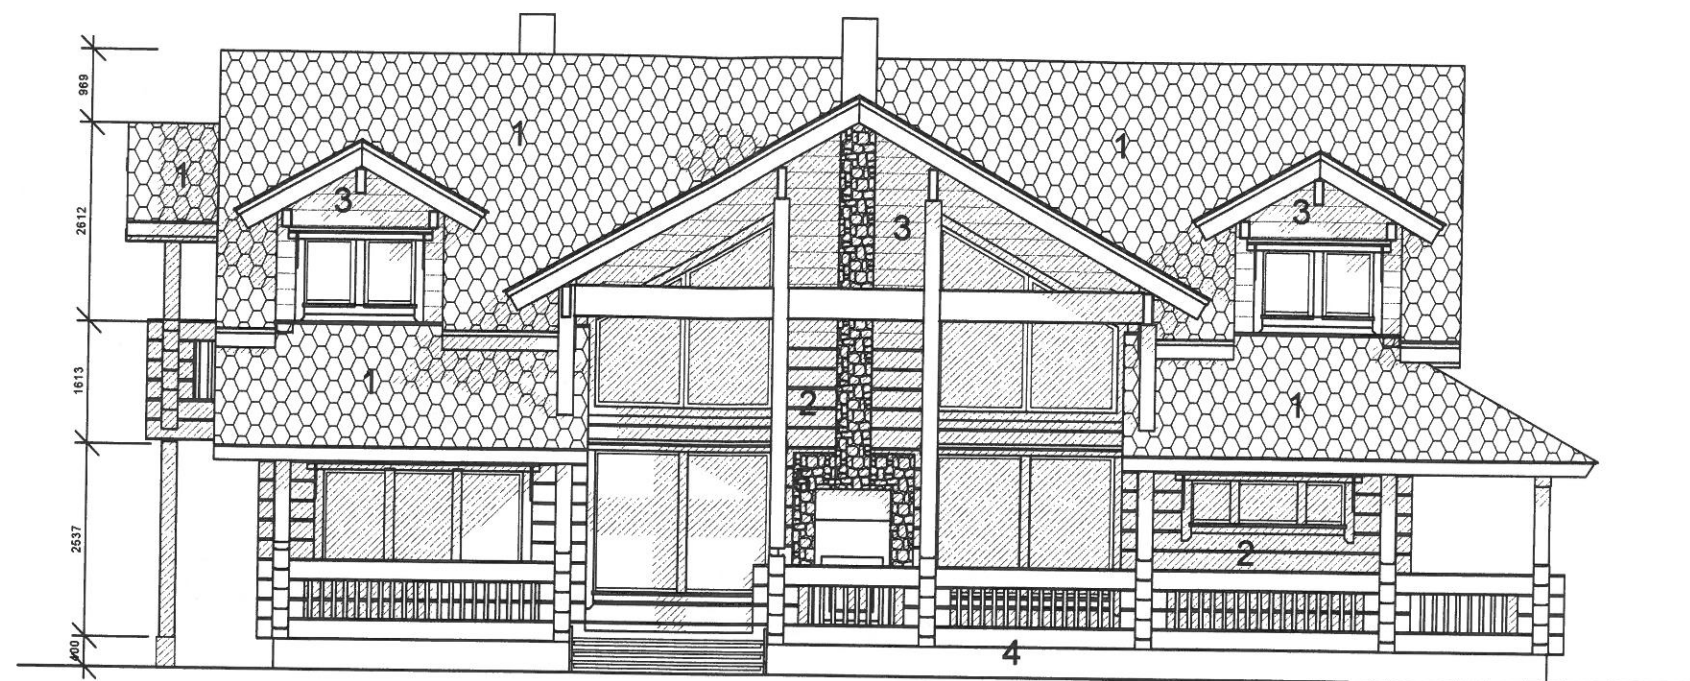


JULKISIVU LÄNTEEN

1. HUOPALAATTAKATE MUSTA
2. LAMELLIHIRSI 215X270
3. HIRSIPANELI 26X270
4. BETONI
5. LUISKEKIVI



JULKISIVU ETELÄÄN

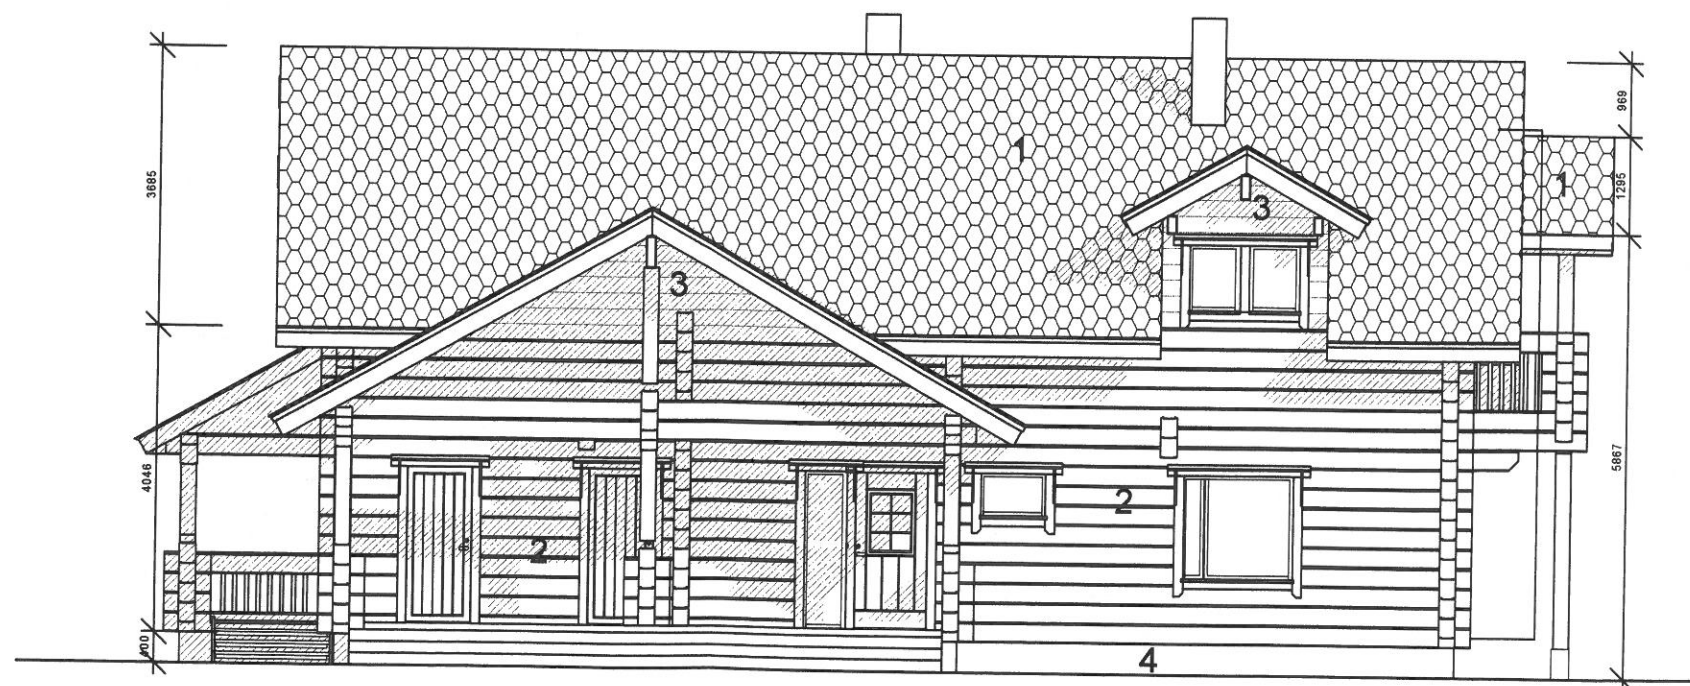

JULKISIVU ITÄÄN