


pääty etelään

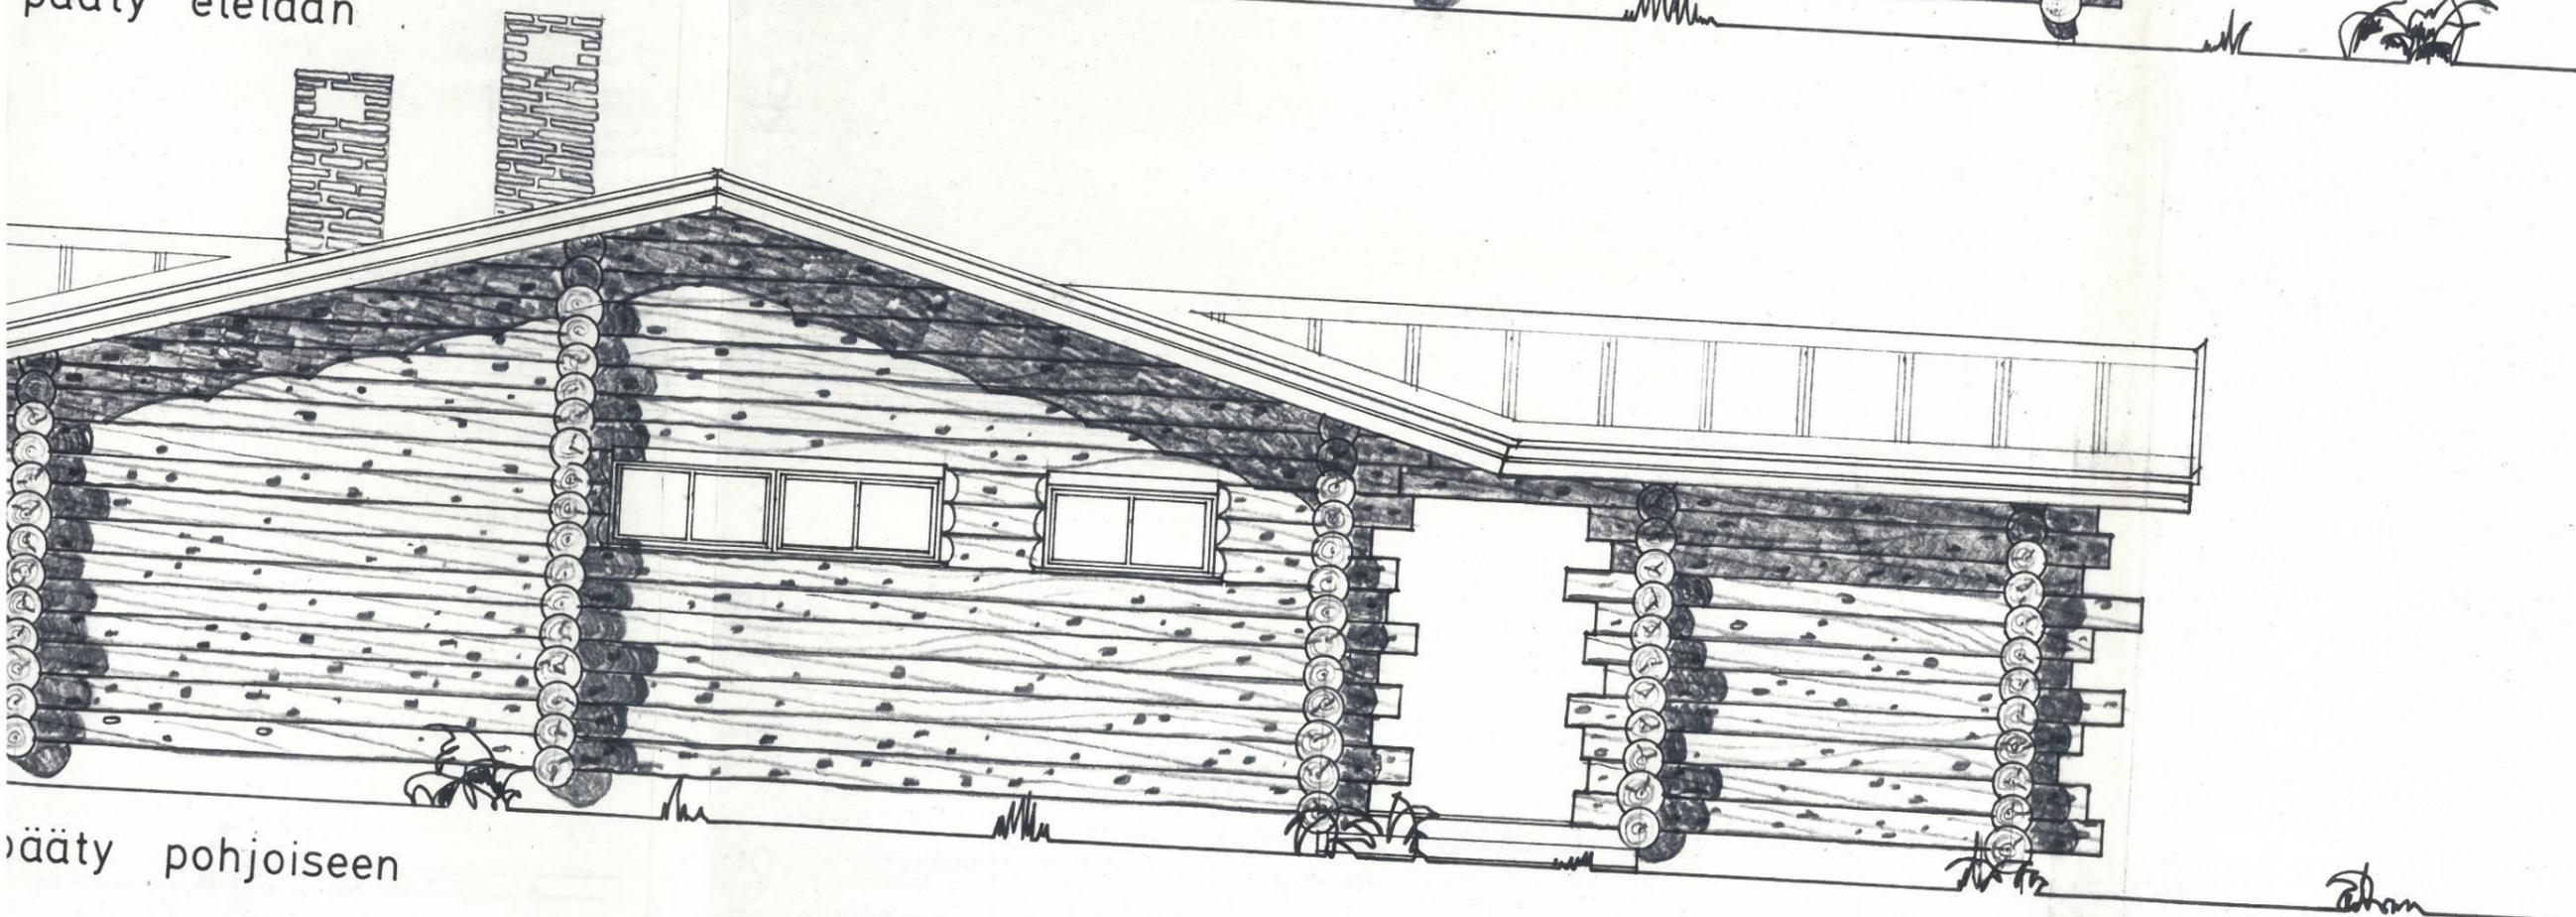

pääty pohjoiseen

RAKENTEET

1. VESIKATTO
 - rimahuu
 - ruodela
 - kattori

2. YLÄPOHJA
 - puuristi
 - mineraal
 - höyrösul
 - harva la
 - särmäämä

3. ALAPOHJA
 - parketti,
 - parketin
 - teräshier
 - solumuovi
 - karkea so

4. ULKOSEINÄT
 - kelohonka
 - saumaus mi
 - uretaaniva

5. HUONEIDEN- J
 - gyproc 2x1
 - ranko 50x6
 - gyproc 2x1
 - (Partek TE 70