


KUIVATUS


vas.  
oik.

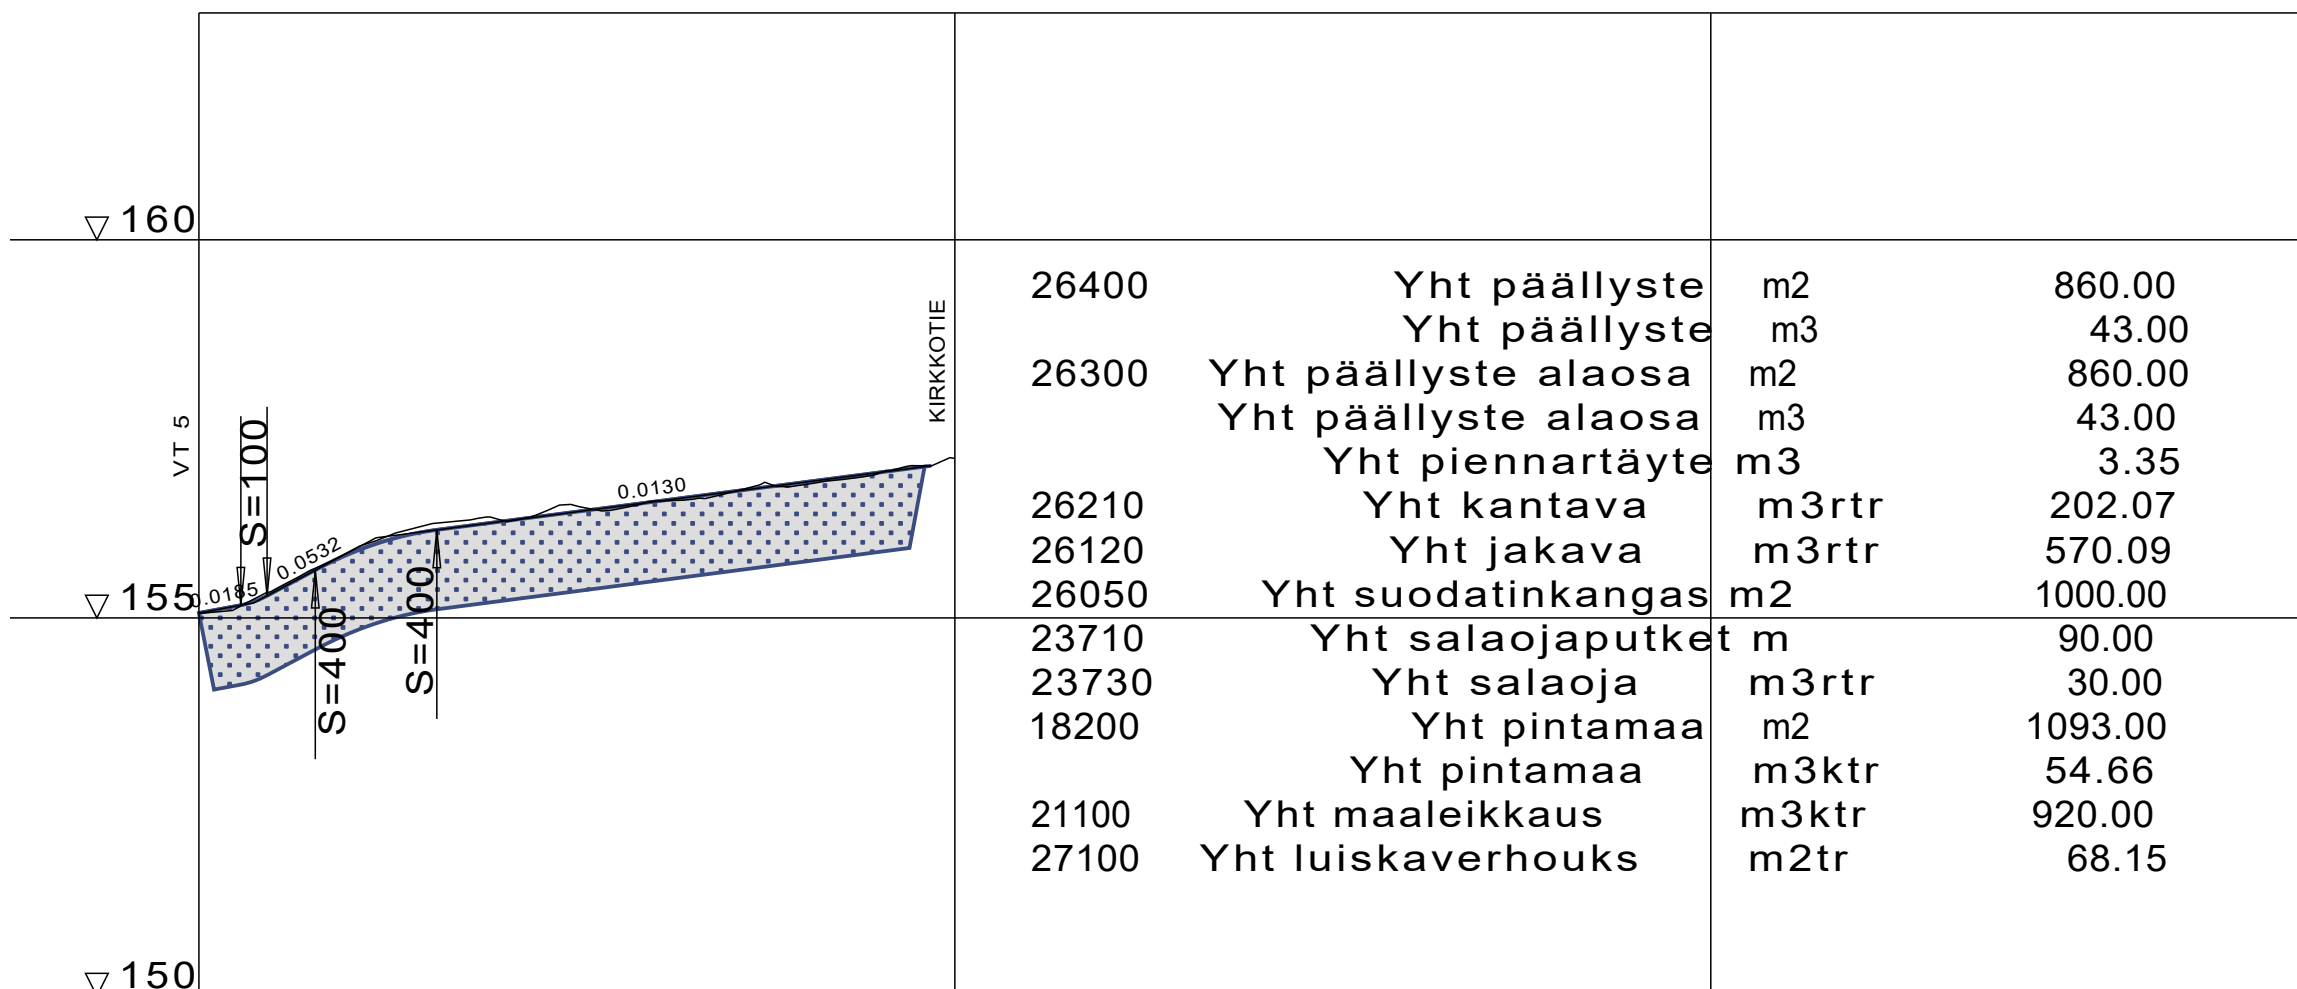

26400	Yht päällyste	m2	860.00
	Yht päällyste	m3	43.00
26300	Yht päällyste alaosa	m2	860.00
	Yht päällyste alaosa	m3	43.00
	Yht piennartäyte	m3	3.35
26210	Yht kantava	m3rtr	202.07
26120	Yht jakava	m3rtr	570.09
26050	Yht suodatinkangas	m2	1000.00
23710	Yht salaojaputket	m	90.00
23730	Yht salaoja	m3rtr	30.00
18200	Yht pintamaa	m2	1093.00
	Yht pintamaa	m3ktr	54.66
21100	Yht maaleikkaus	m3ktr	920.00
27100	Yht luiskaverhouks	m2tr	68.15


PIHAN LOUNAISREUNA  
TYYPPIPOIKKILEIKKAUS

1:100

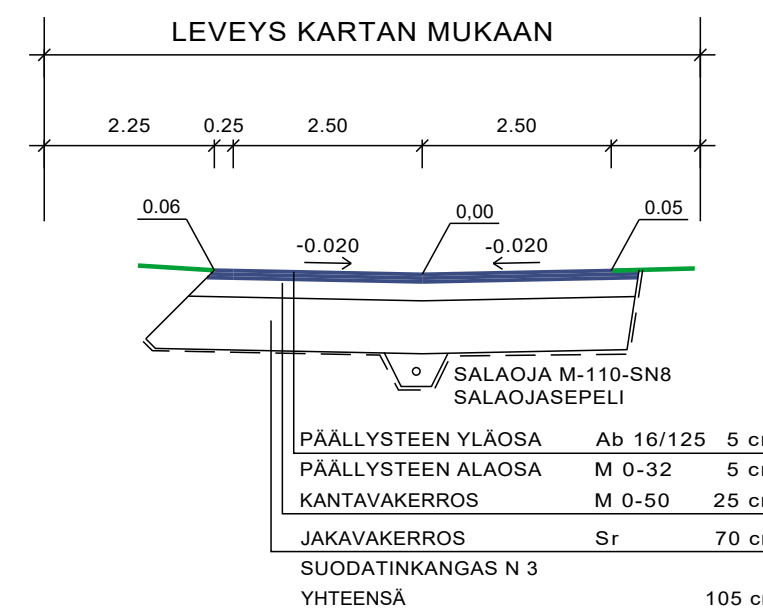

TYYPPIPOIKKILEIKKAUS PAALULTA 80

1:100

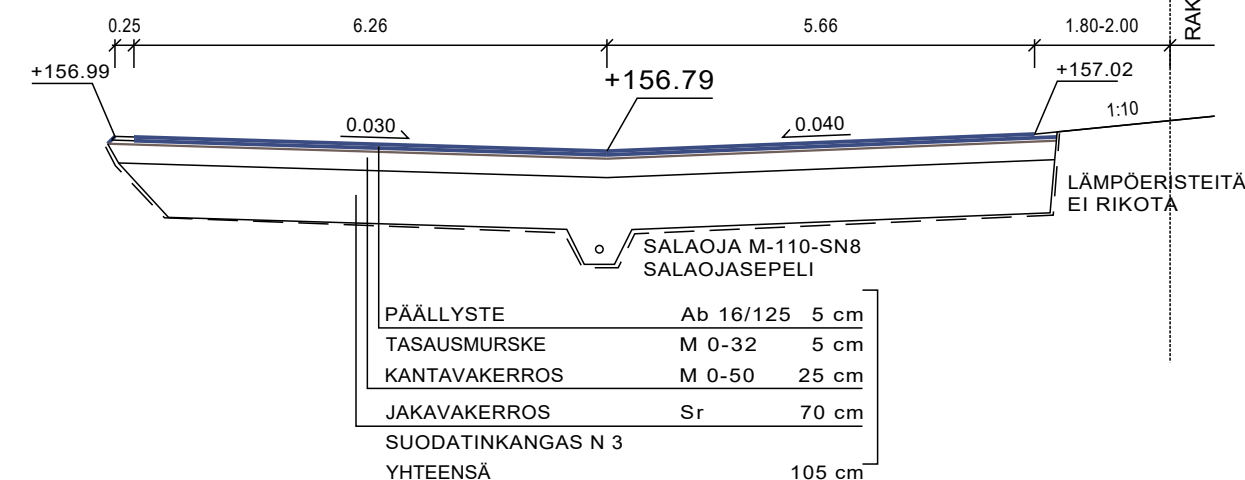

VESIJOHTO	LAEN KORKEUS PUTKEN MITAT, LAATU	
	PAALU	
HULEVESIVIAMÄRI	SISÄPOHJAN KORKEUS PUTKEN MITAT, LAATU	
	PAALU KAIVOVÄLI, KALTEVUUS	
JÄTEVESIVIAMÄRI	SISÄPOHJAN KORKEUS PUTKEN MITAT, LAATU	
	PAALU KAIVOVÄLI, KALTEVUUS	

PUTKIEN PERUSTAMISTAPA	
PÄÄLLYSRAKENNE	4E-105
MATKA	0.00 5.95 9.91 13.86 17.82 16.08 31.47 65.40 96.87
KALTEVUUS / PYÖRISTYSSÄDE	0.0130 0.0532 S=400 0.0130 96.87
TASAUSVIIVAN KORKEUS	155.07 155.34 155.85 156.14 156.27 156.40 156.53 156.66 156.79 156.92 157.11
MAANPINNAN KORKEUS	155.07 155.37 155.88 156.23 156.29 156.48 156.54 156.65 156.76 156.91 157.11
PAALUTUS	0 20 50 100 150
KAAREVUUS	R=6 R=20
AJORADAN SIVUKALTEVUUS	

KOORDINAATISTO ETRS-GK28, KORKEUS N+2000

SUUNNITELMAN TARKASTANUT	SUUNNITELMAN HYVÄKSYNYT
Tulostettu: 05.11.2025 KLO 15:59	D:\TYOTZ\1439_PELKOSENNIEMI_UUSI_KUNNAN
K.OSAI/KYLÄ KORTTELI/TILA TONTTI/RN:O	VIRANOMAISEN ARKISTOINTIMERKINNÄT
PELKOSENNIEMI	
RAKENNUSTOIMENPIDE	PIIRUSTUSLAJI JUOKSEVA NR:O
PIHAN OSAN KORJAUS	RAKENNUSSUUNNITELMA
RAKENNUSKOHTEN NIMI JA OSOITE	PIIRUSTUKSEN SISÄLTÖ MITTAAAVAT
KUNNANVIRASTON PIHA	PITUUSLEIKKAUS 1:100/1:1000
PELKOSENNIEMEN KUNTA	TYYPPIPOIKKILEIKKAUS 1:100
SUUNNITTELIJAN NIMI JA YHTEYSTIEDOT	SUUNNITTELUALA TYÖN NUMERO PIIR. NR:O MUUTOS
	1439/25 3
INSINÖÖRITOIMISTO POHJOIS-SUOMEN SUUNNITTELU- JA KORTTELI- JA KARTTA-ALUE Kiertotie 16 98100 KEMIJÄRVI PUH. 0400 157753 www.vesihuoltosuunnittelu.fi	PÄIVÄYS 05.11.2025 ALLEKIRJOITUS JOUNI TAIPALE