


ASEMAPIIRROS
1:500

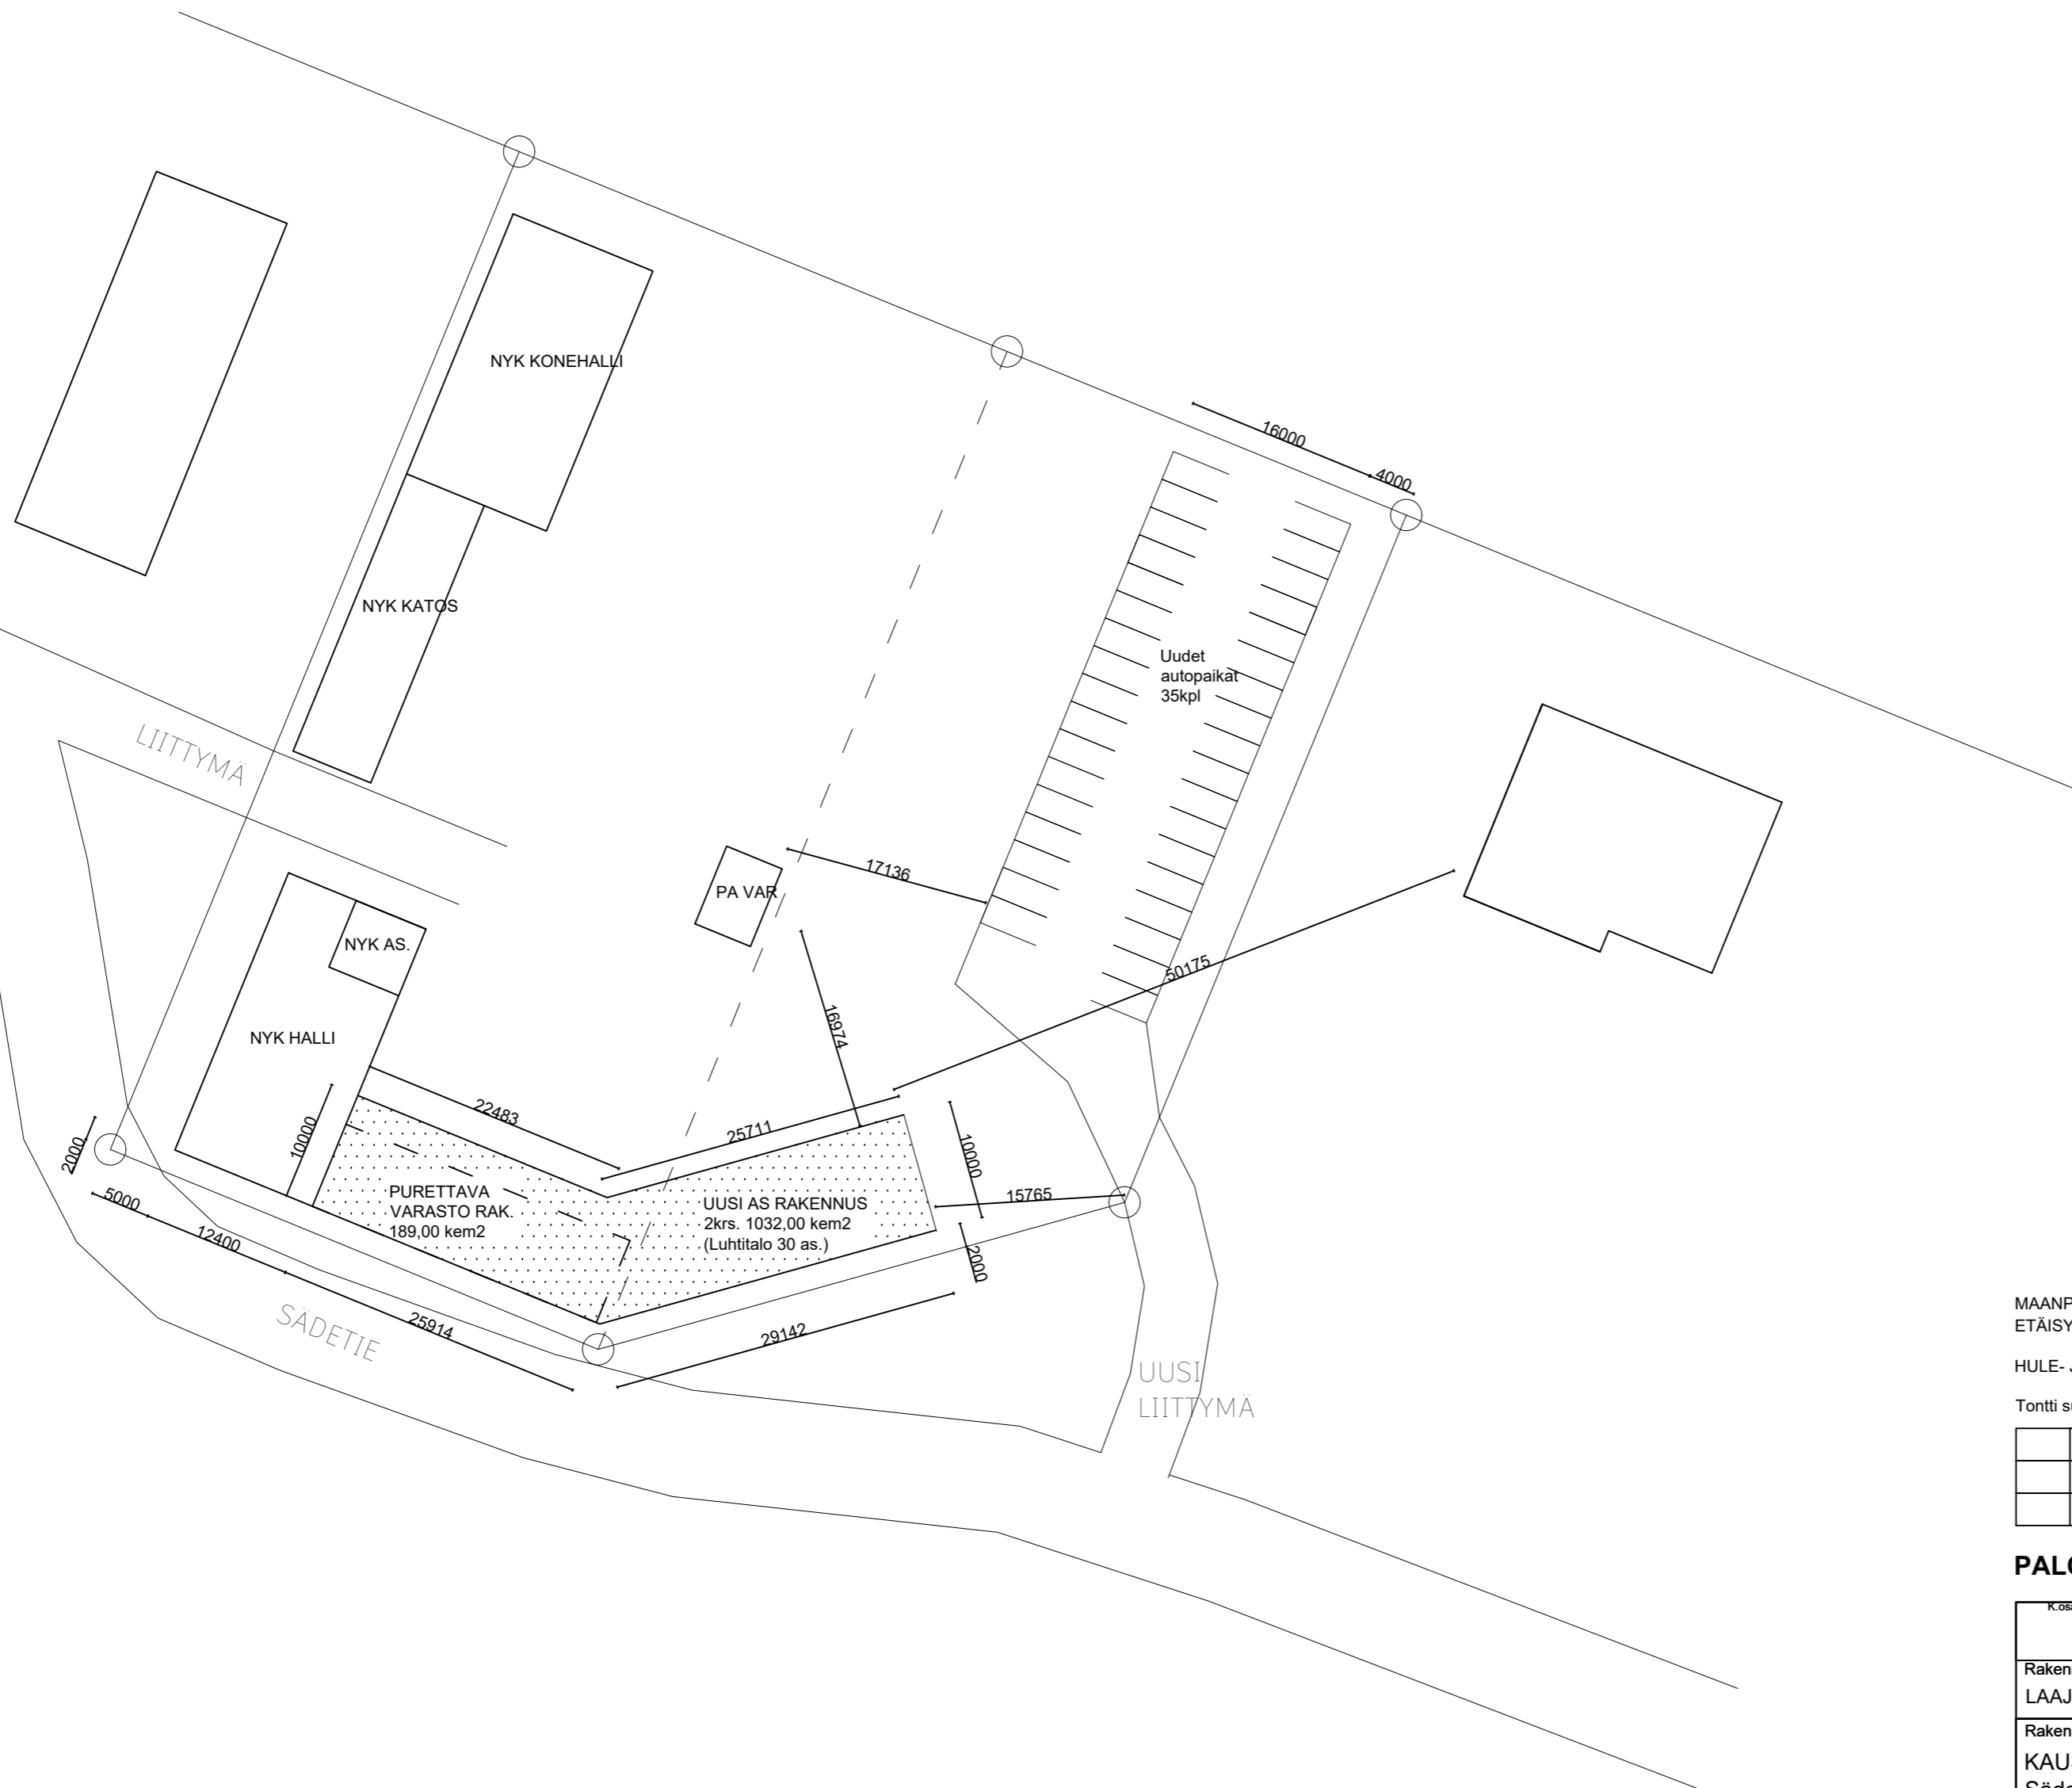

MAANPINTA MUOTOILLAAN VÄHINTÄÄN 1:20 KALTEVAKSI KOLMEN METRIN ETÄISYYDELLE RAKENNUKSISTA POISPÄIN

HULE- JA PINTAVESIEN OHJAAMINEN TONTIN RAJA-OJIIN JA -PAINANTEISIIN

Tontti suunnitellaan omavaraiseksi lumitilojen suhteen.

PALOLUOKKA P3

Korkeusjärjestelmä N2000

K.osa/kylä	Korttelin/tila	Tontin/parro	
		583-403-1-395	
Rakennustoimenpide	LAAJENNUS/UUDISRAKENNUS		Piirustuslaji PÄÄPIIRUSTUS
Rakennuskohteen nimi ja osoite	KAUSIASUNNOT Sädetie		Piirustusten sisältö ASEMA LUONNOS Mittakaava 1:500

TMI VKYYHKYNYEN

YLIKYLÄNTIE 109, 90900 KIIMINKI
puh: 0405834735 s.posti:villekyyhkynen_1@hotmail.com
Suun: Ville Kyyhkynen RI

ARK

ALLKIRJOITUS	PVM	TYÖ	PIIR.
Ville Kyyhkynen	09.03.2026	0903/2026	100