


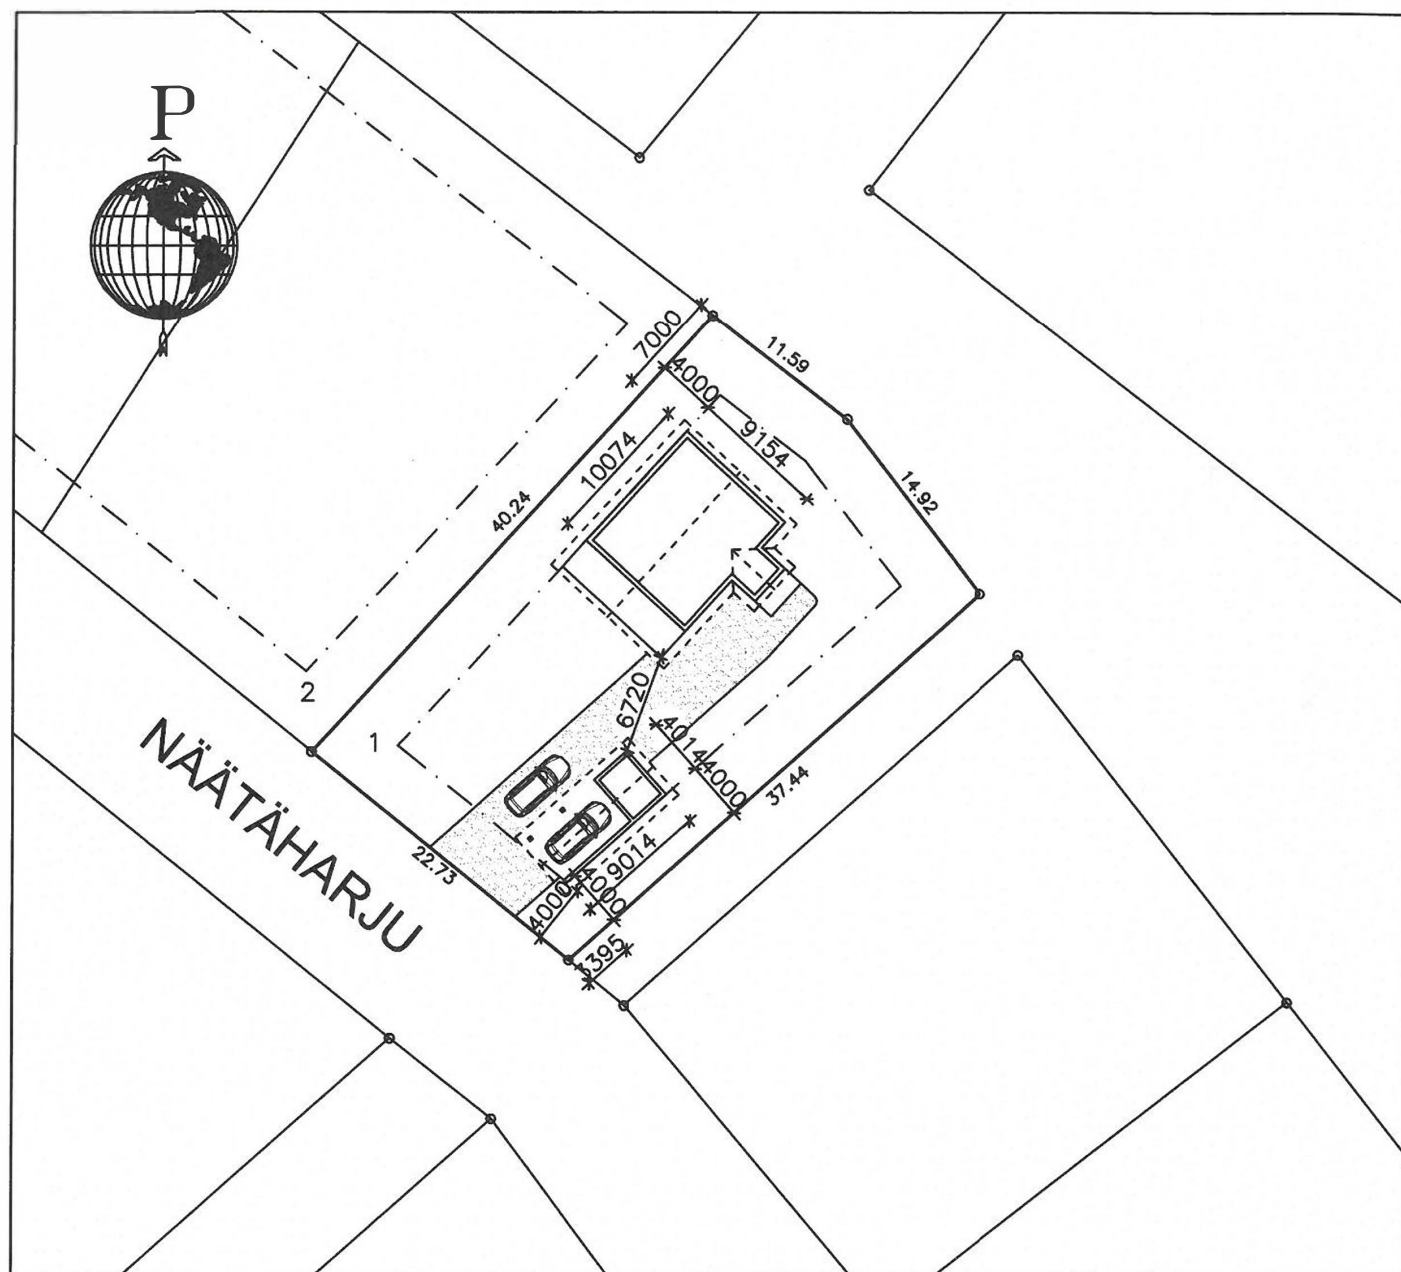

	US 250 mm
RAKENNETTAVA KERROSALA YHTEENSÄ	122,3 m ²
VAPAA-AJAN RAKENNUS	110,3 m ²
TALOUSRAKENNUS	12,0 m ³

Rakennuslupa / Toimenpidelupa

Lupanro 23-030-R

Myönnetty 2.6.2023

K.osa/Kylä PYHÄTUNTURI	Kortteli/Tila 583-403-2-300	Tontti/Rn:o 583-403-2-300	Viranomaisten arkistointimerkintöjä varten
Rakennustoimenpide UUDISRAKENNUS	Piirustuslaji PÄÄPIIRUSTUS	Juoks.n:o	
Rakennuskohteen nimi ja osoite VAPAA-AJAN RAKENNUS JA AUTOKATOS-VARASTO XXXXXXXXXX JA XXXXXXXX NÄÄTÄHARJU 21 98530 PELKOSENNIEMI	Piirustuksen sisältö ASEMAPIIRROS	Mittakaava 1:500	
Talotehdas POLARHOUSE SANNITIE 2, 95540 KEMINMAA puh. 020 755 9070 info@polarhouse.com www.polarhouse.com	Suunnitteluala ARK	piir. n:o 01	
pvm. 27.04.2023	 Nanna Unhola, DI	piirt. M.M	