


Merkki	Muutos	Pvm	Suunn.	Tark.
Hankkeen nimi Maanteiden 962 ja 9621 jk+pp-tien rakentaminen välillä Kairosmäja - Astellin liittymä				
Piirustuksen sisältö Suunnitelmapakettia J1 plv. 0 - 700				
 Konsulttipalvelut Infra suunnittelu				
Pvm	Suunn.	Pvm	Tark.	
15.1.2009	Proj.pääll.	15.1.2009	Hyv.	
Tietokohde/numero		Mittakaava	Piiir.no	
962 7 3681 - 3983; 9621 1 0 - 788		1:1000	R 3/2	

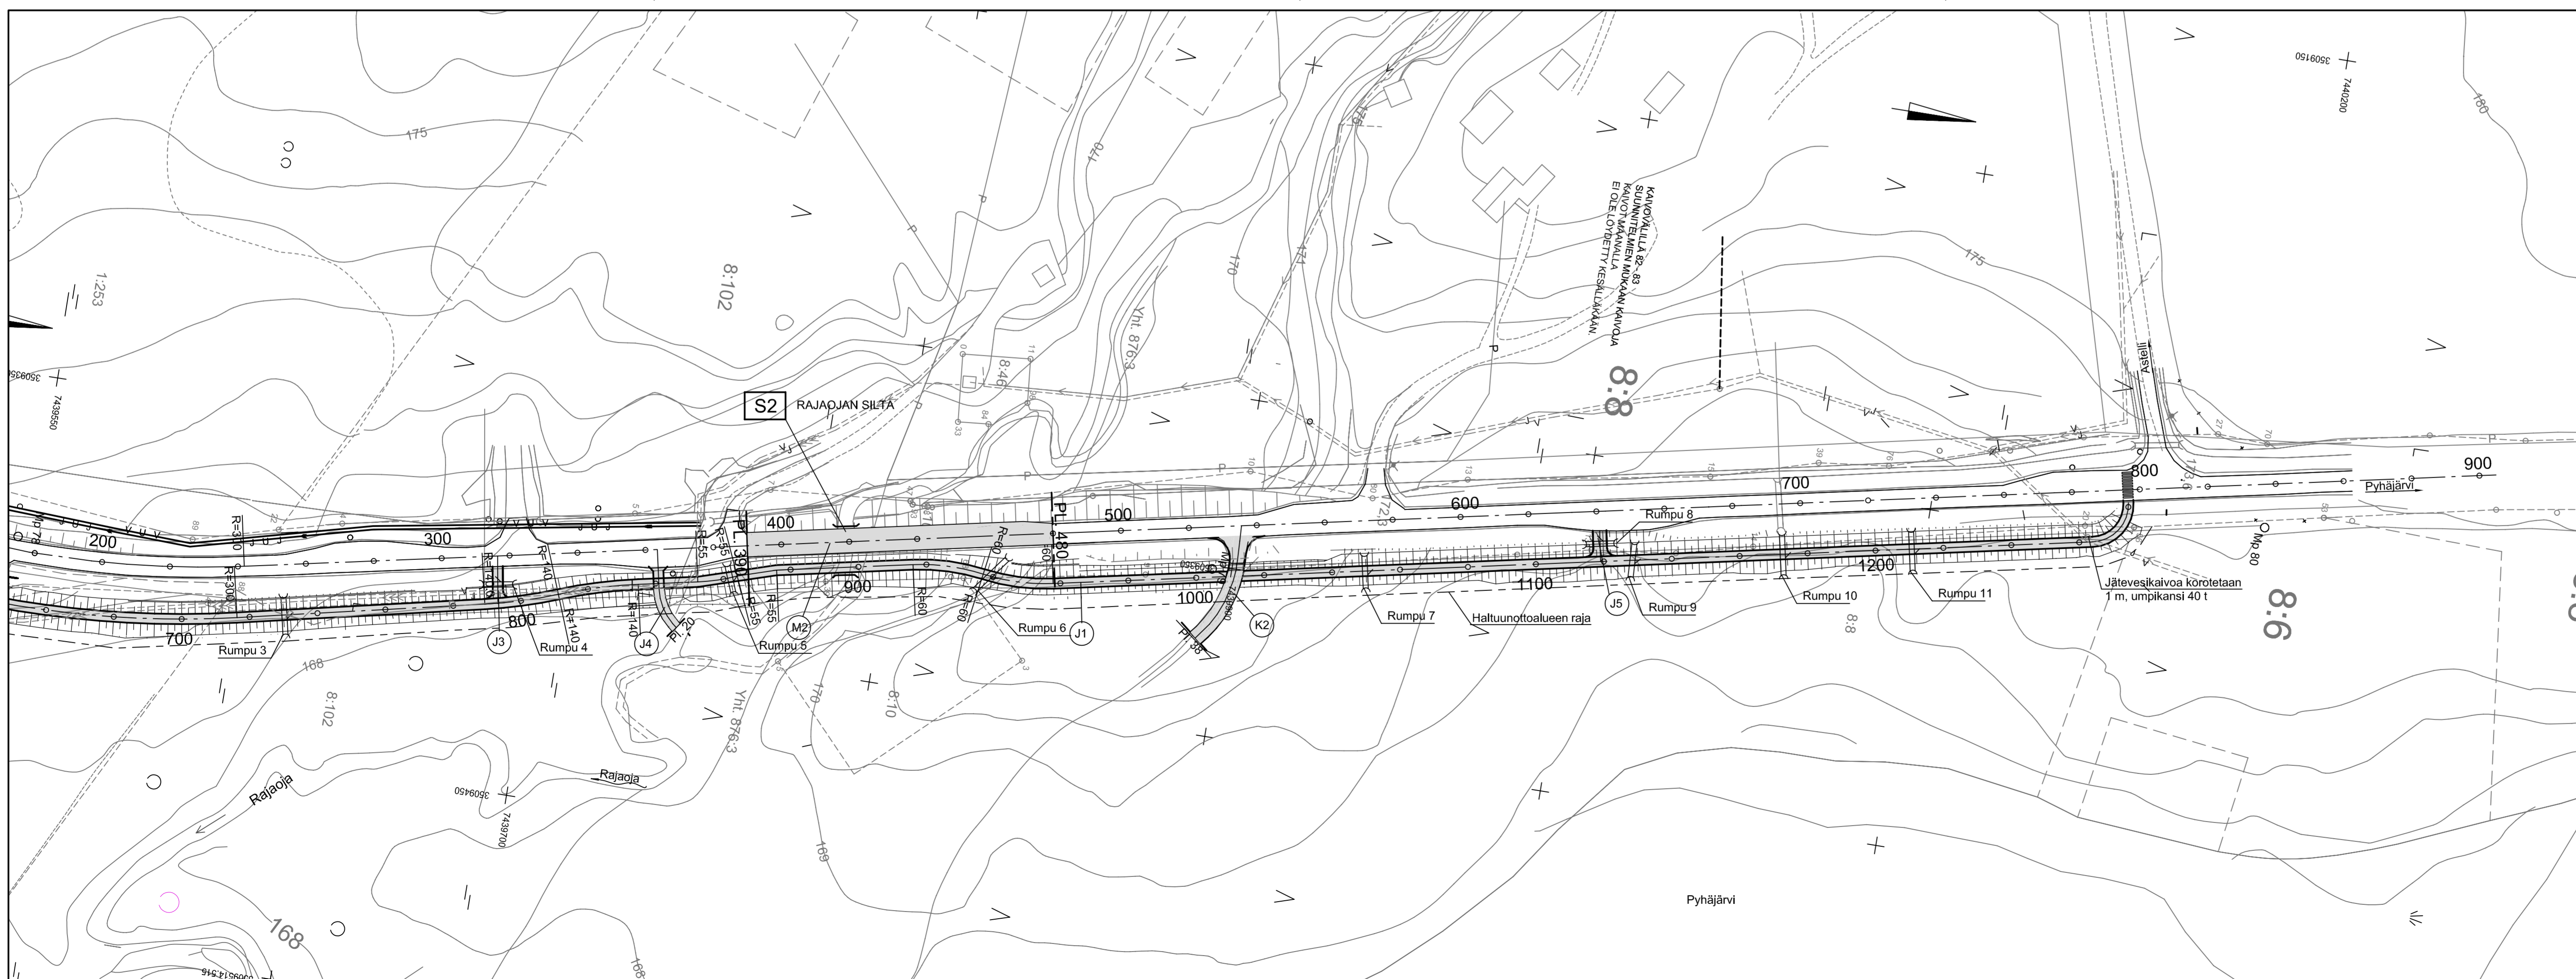

Merkki	Muutos	Pvm	Suunn.	Tark.
Hankkeen nimi Maanteiden 962 ja 9621 jk+pp-tien rakentaminen välillä Kairosmäja - Astellin liittymä				
Piirustuksen sisältö Suunnitelmapakettia J1 plv. 700 - 1282				
 Konsulttipalvelut Infra suunnittelu				
Pvm	Suunn.	Pvm	Tark.	
15.1.2009	Proj.pääll.	15.1.2009	Hyv.	
Tietokohde/numero		Mittakaava	Piiir.no	
962 7 3681 - 3983; 9621 1 0 - 788		1:1000	R 3/3	