



ASEMAPIIRROS 1:500 283-402-258-2,
 AAPA, PALSTA 2

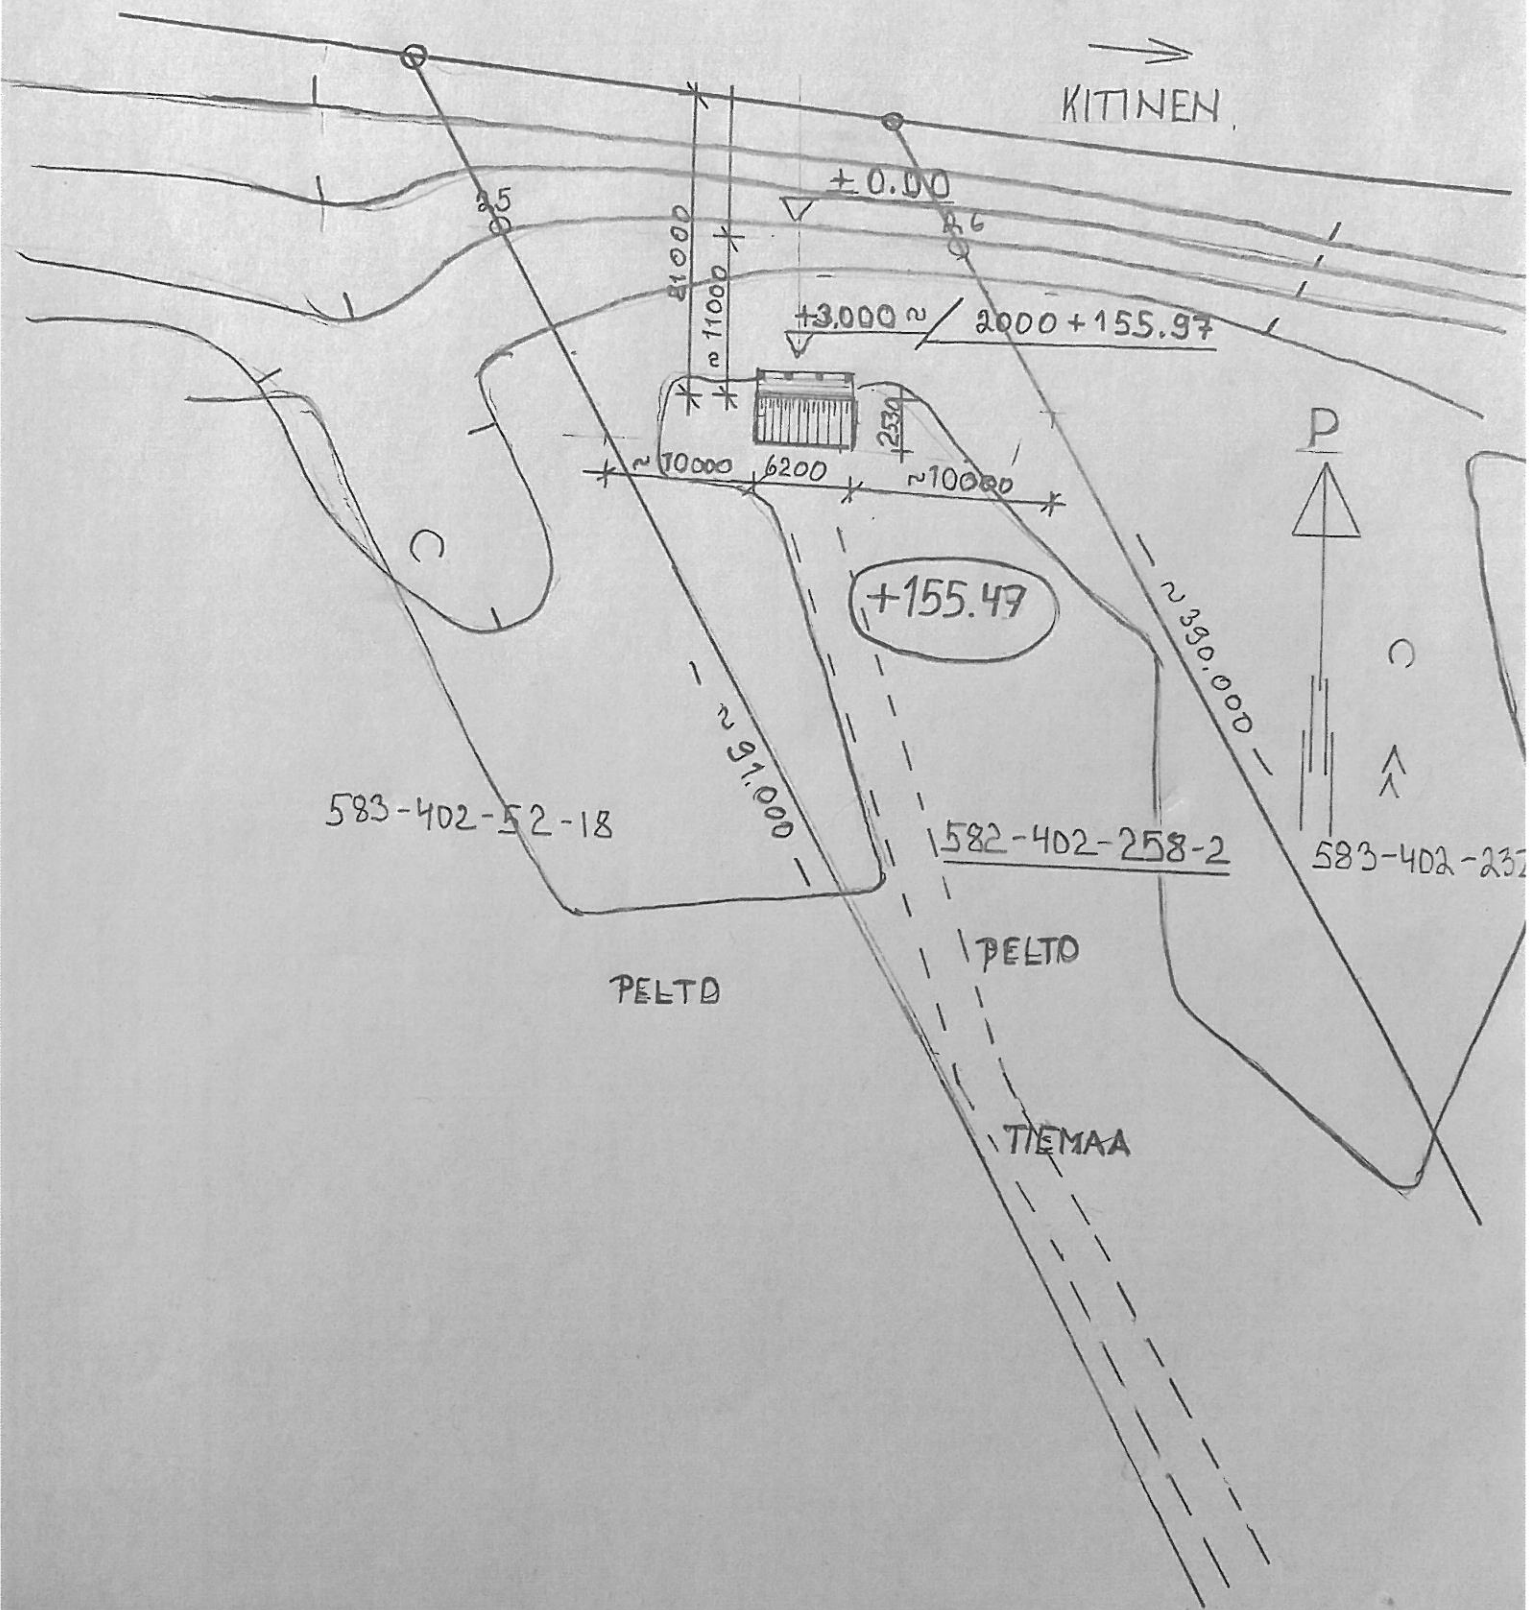


ASEMAPIIRROS 1:500	PELKOSENNIEMI
SAUNA JUHA LAINE	KAIRALA
14.12.2022 SOMERO	AAPA 283-402-258-2 PALSTA 2
<i>Juha Laine</i> JUHA LAINE	ARK, ASEMA 2 26.4.2023

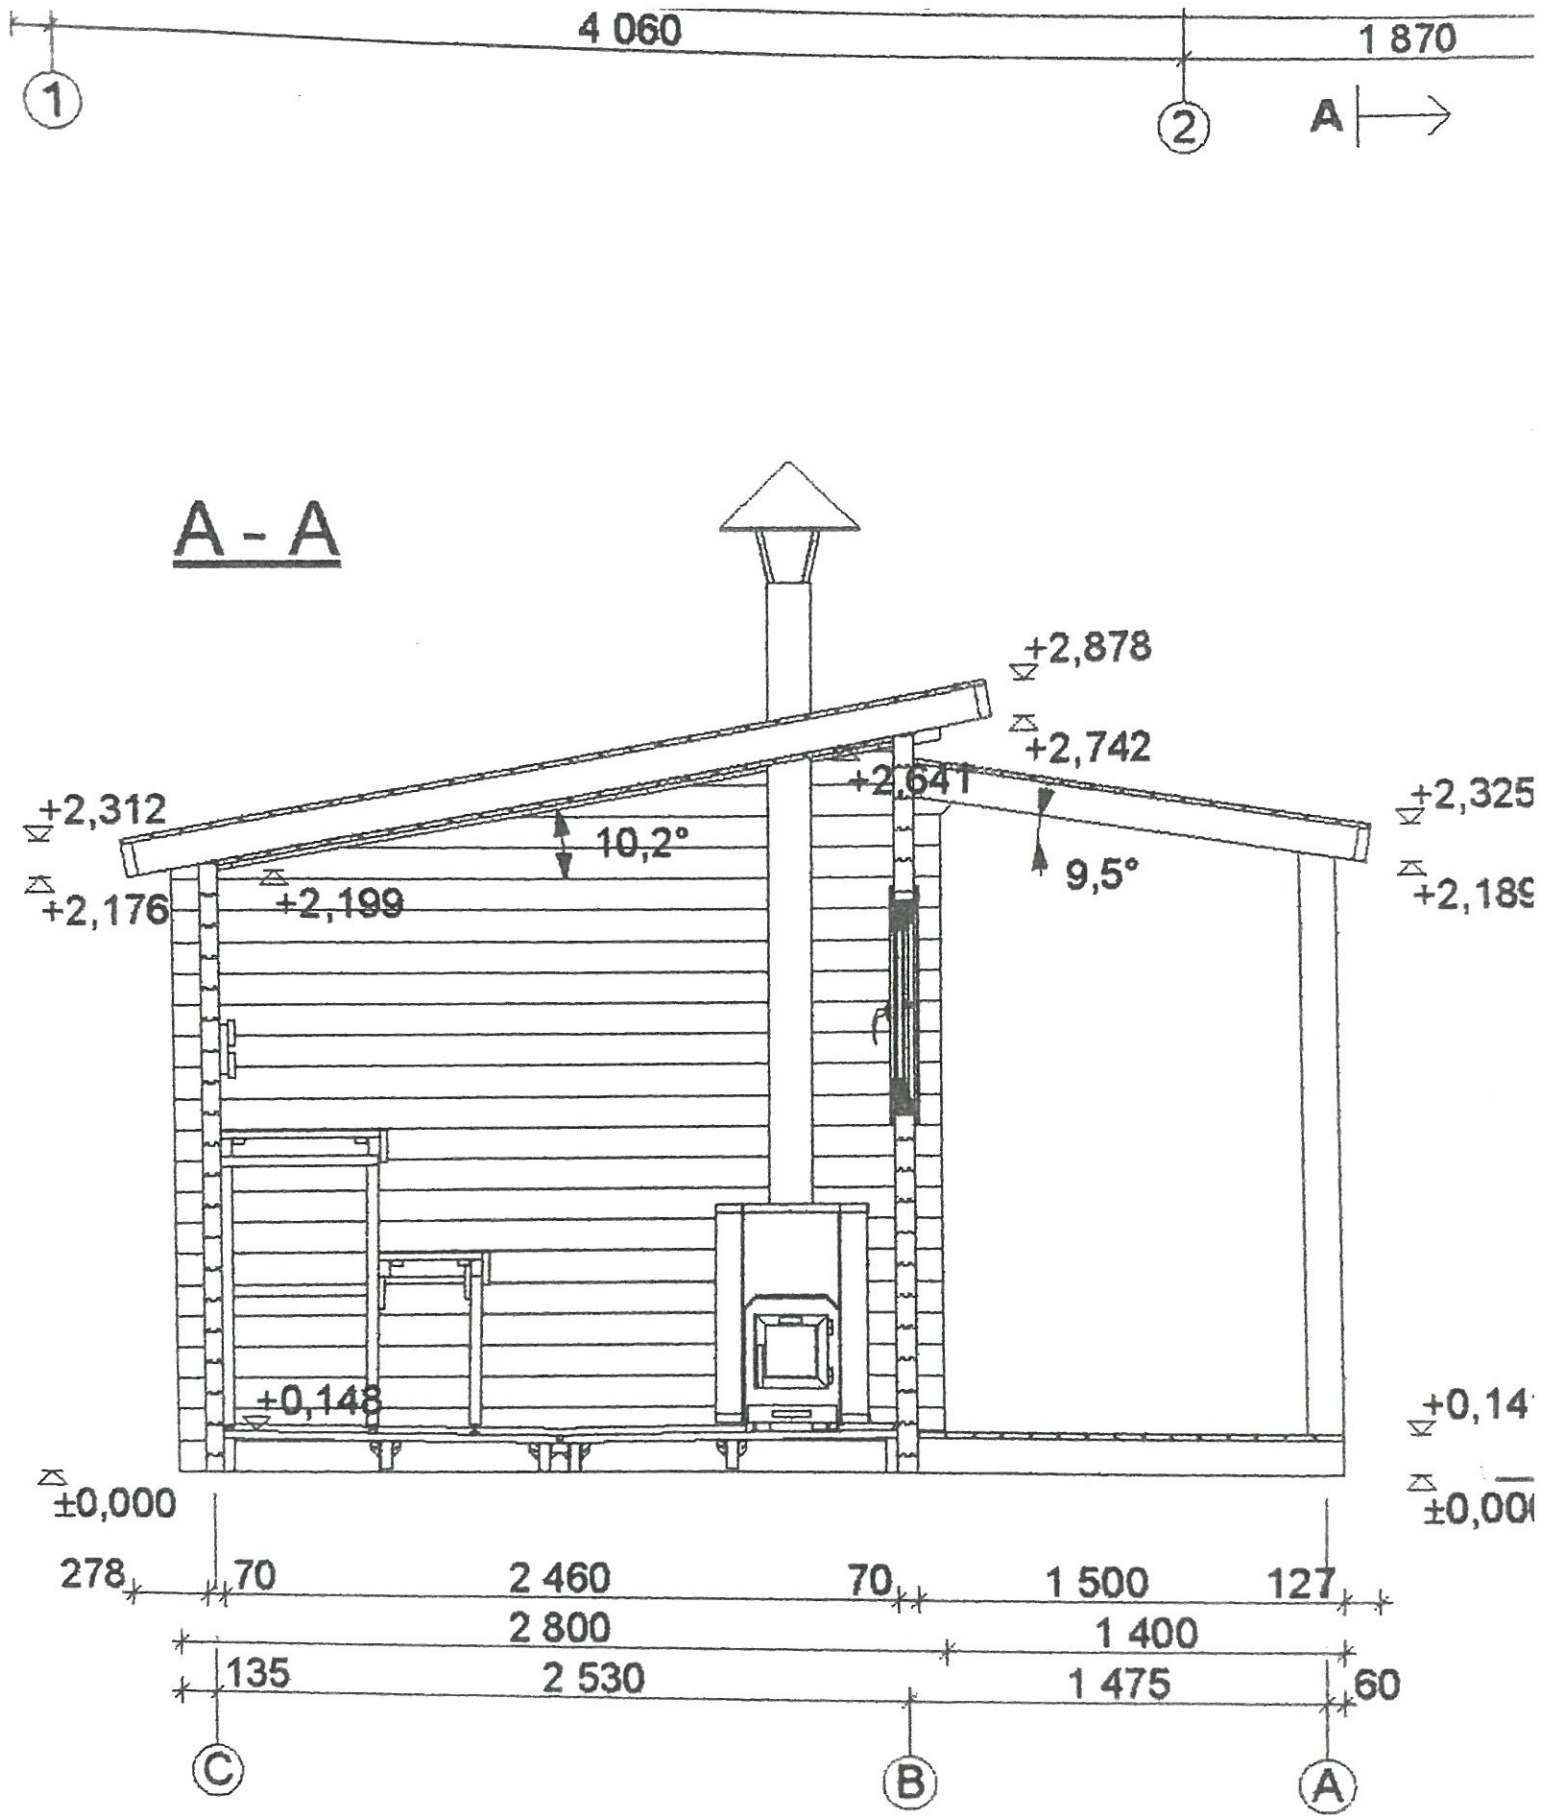

SAUNA LAINE, PELKOSENNIEMI, KAIRALA
PERUSHARKKOJEN KOROT
DET 1. 1:100

AAPA 283-402-258-2

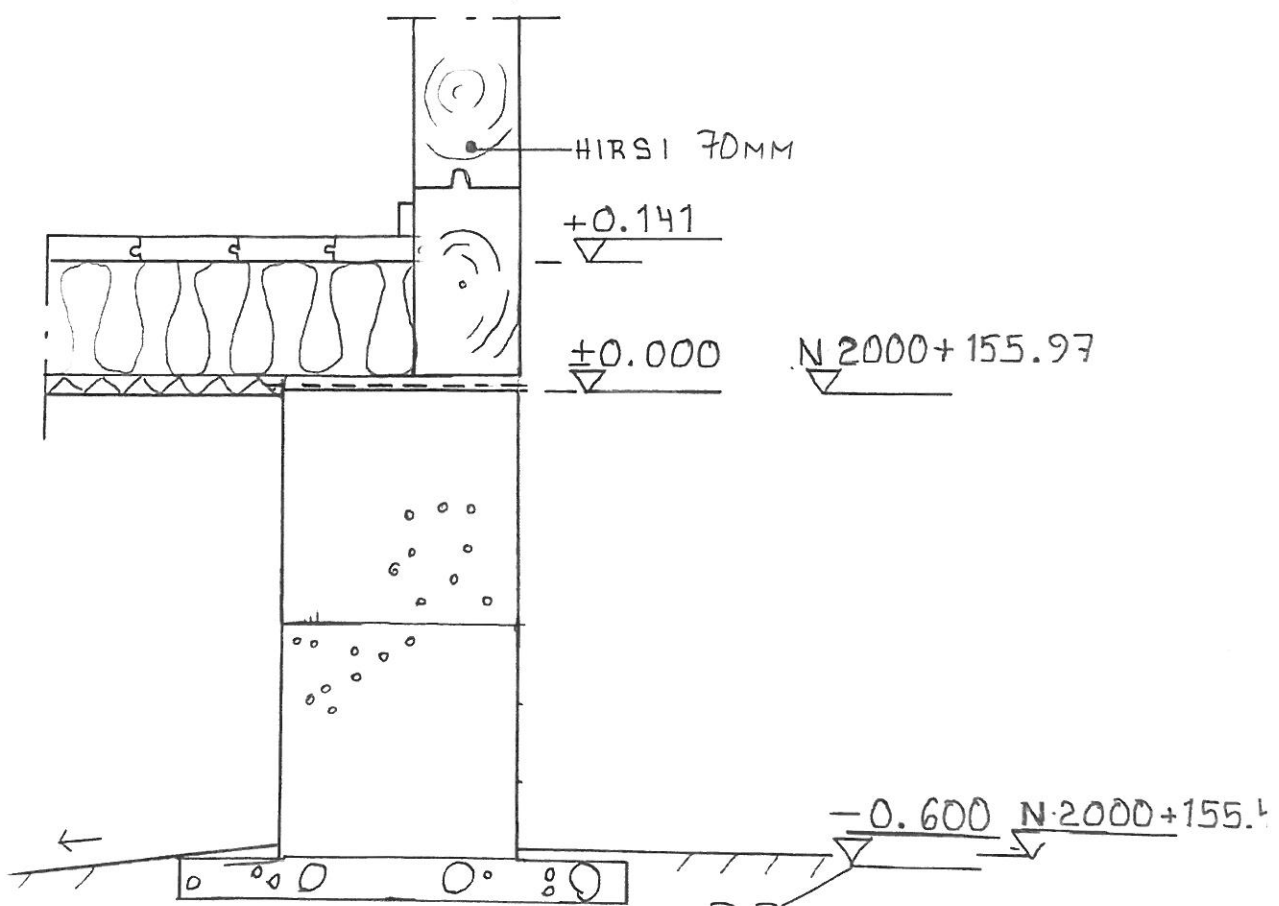

Juho Laine
JUHA LAINE RKM. 3.5.2023