


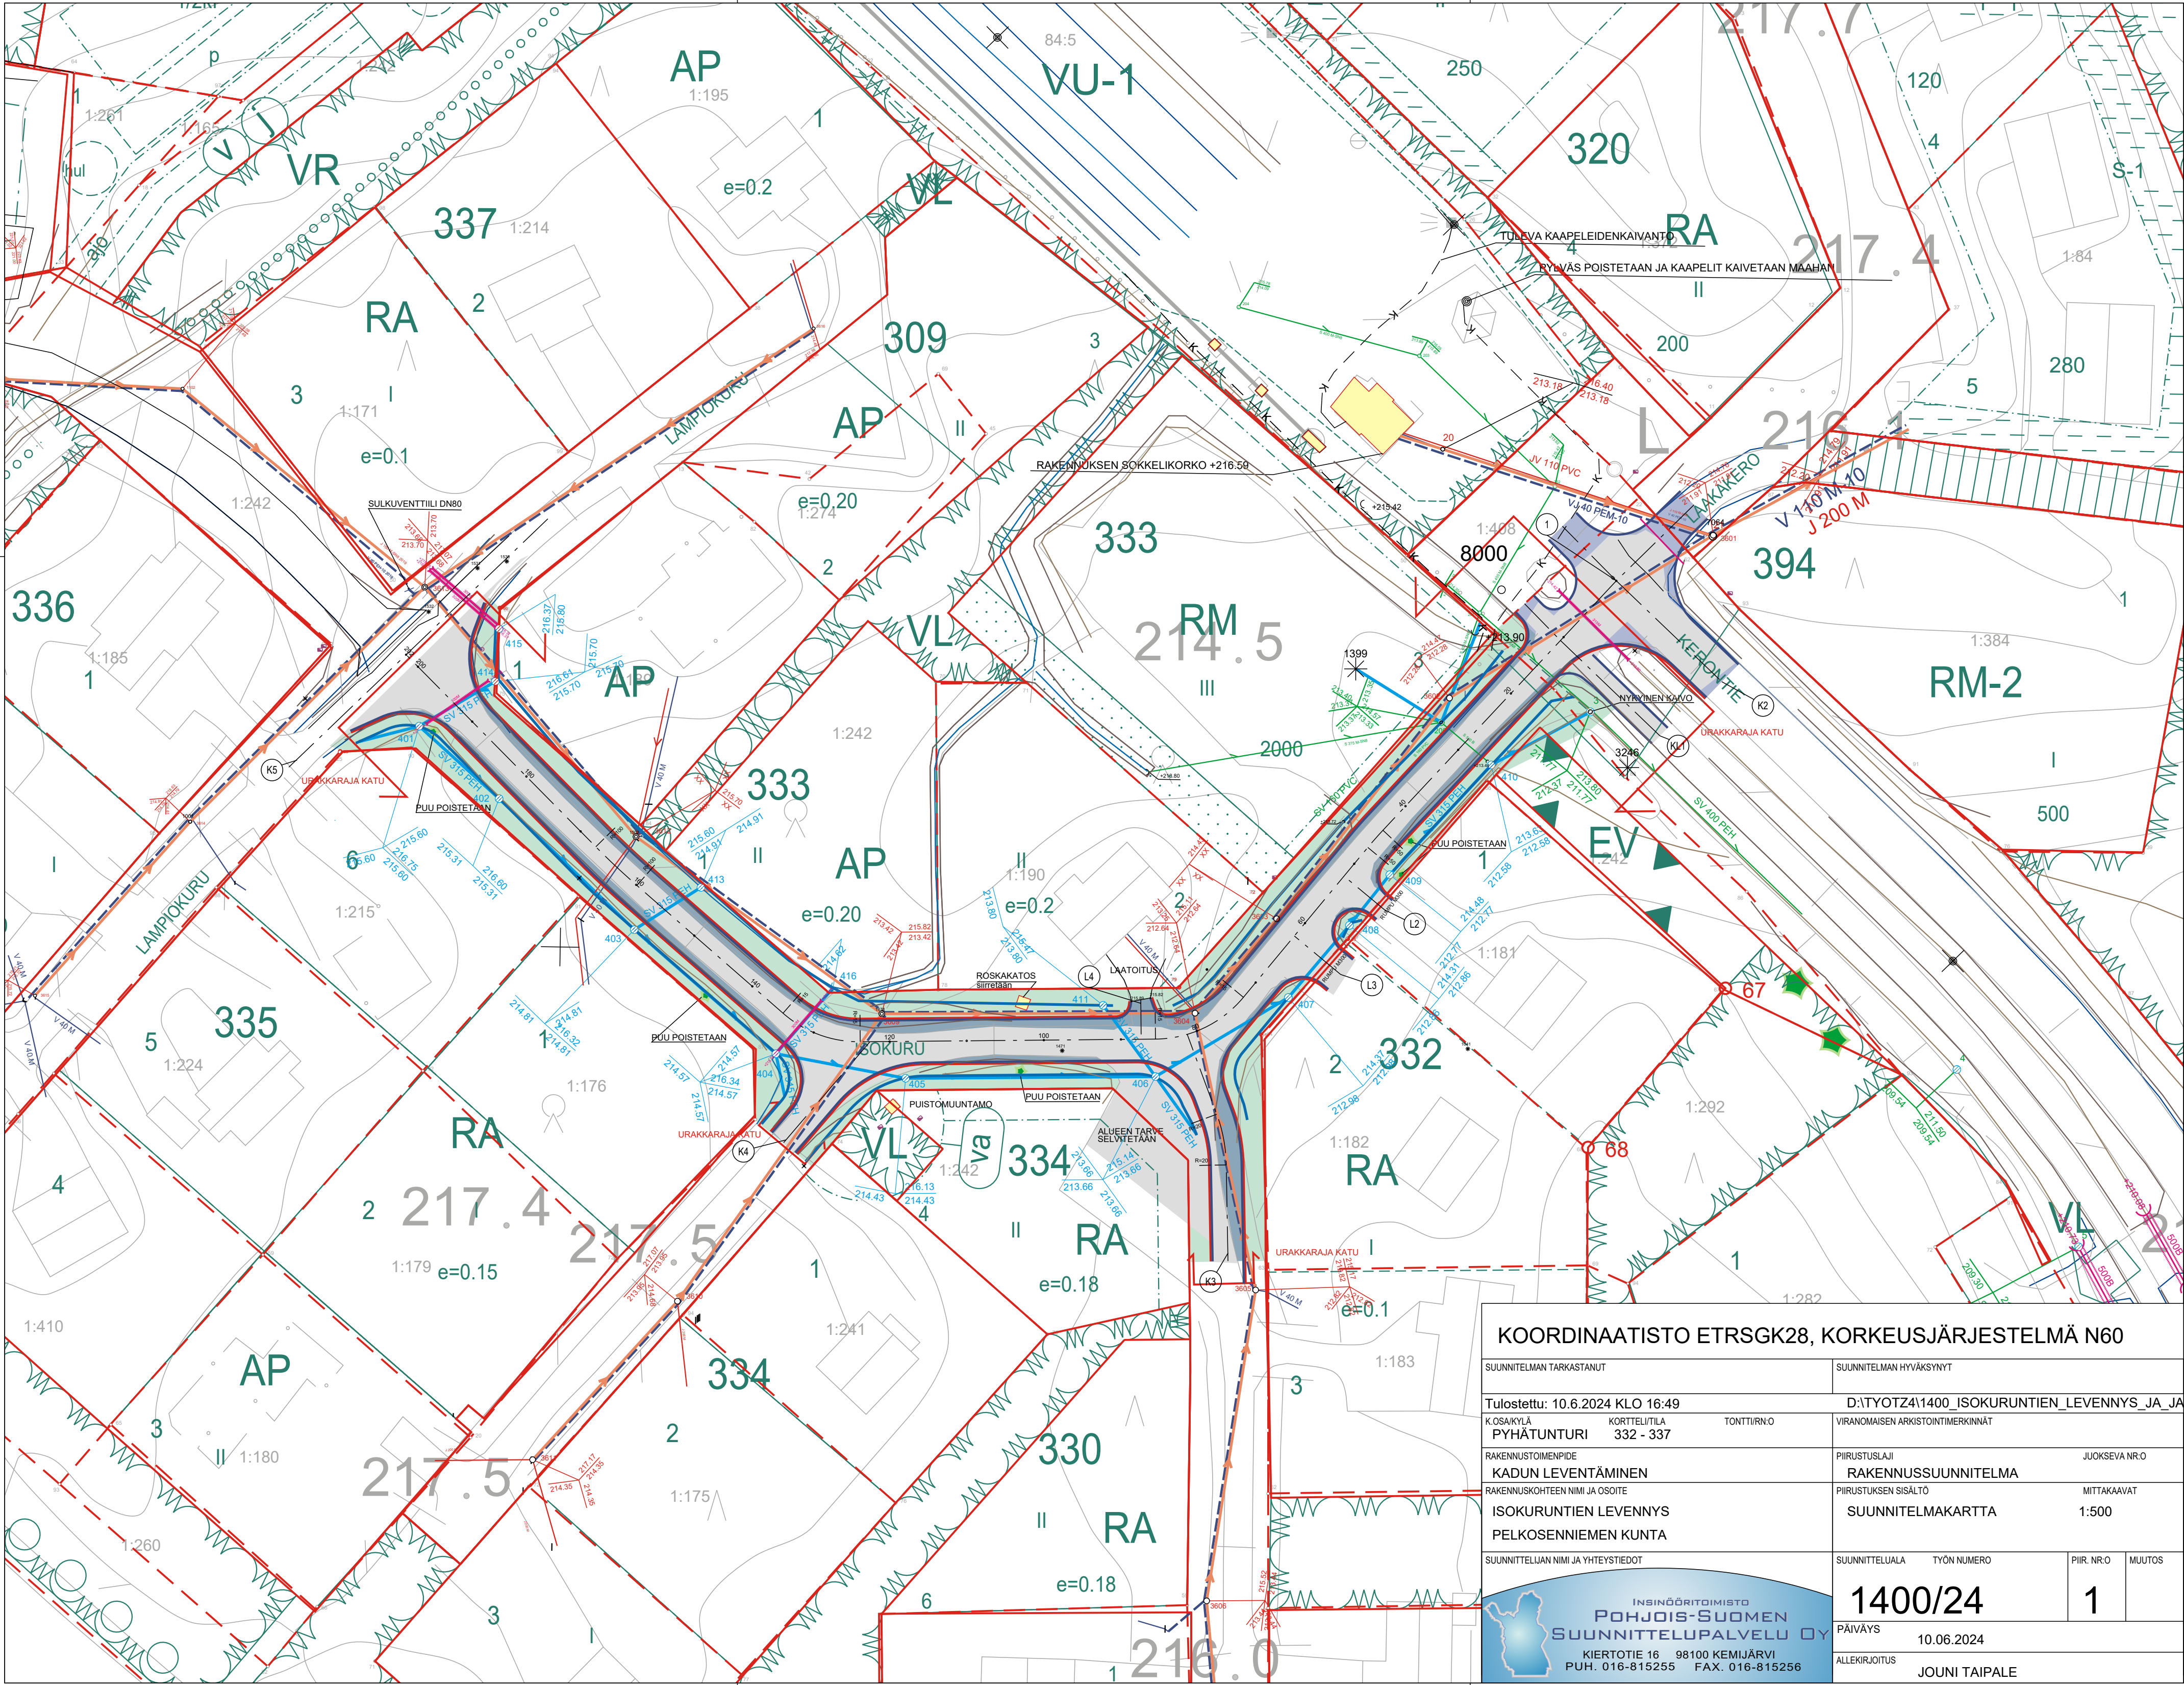

KOORDINAATISTO ETRSGK28, KORKEUSJÄRJESTELMÄ N60			
SUUNNITELMAN TARKASTANUT		SUUNNITELMAN HYVÄKSYNYT	
Tulostettu: 10.6.2024 KLO 16:49		D:\TYOTZ4\1400_ISOKURUNTIE_N LEVENNYS_JA_JATK	
K.O.SAUKYLÄ	KORTTELITILA	VIRANOMAISEN ARKISTOINTIMERKINNÄT	
PYHÄTUNTURI	332 - 337		
RAKENNUSTOIMENPIDE		PIIRUSTUSLAIJI	JUOKSEVA NR.O
KADUN LEVENTÄMINEN		RAKENNUSSUUNNITELMA	
RAKENNUSKOHTEEN NIMI JA OSIOITE		PIIRUSTUKSEN SISÄLTÖ	MITTAKAAVAT
ISOKURUNTIE LEVENNYS		SUUNNITELMAKARTTA	
PELKOSENNIEMIEN KUNTA			
SUUNNITTELUJAN NIMI JA YHTEYSTIEDOT		SUUNNITTELUALA	TYÖN NUMERO
		PIIR. NR.O	MUUTOS
		1400/24	
		PAIVÄYS	10.06.2024
		ALLEKIRJOITUS	JOUNI TAIPALE