


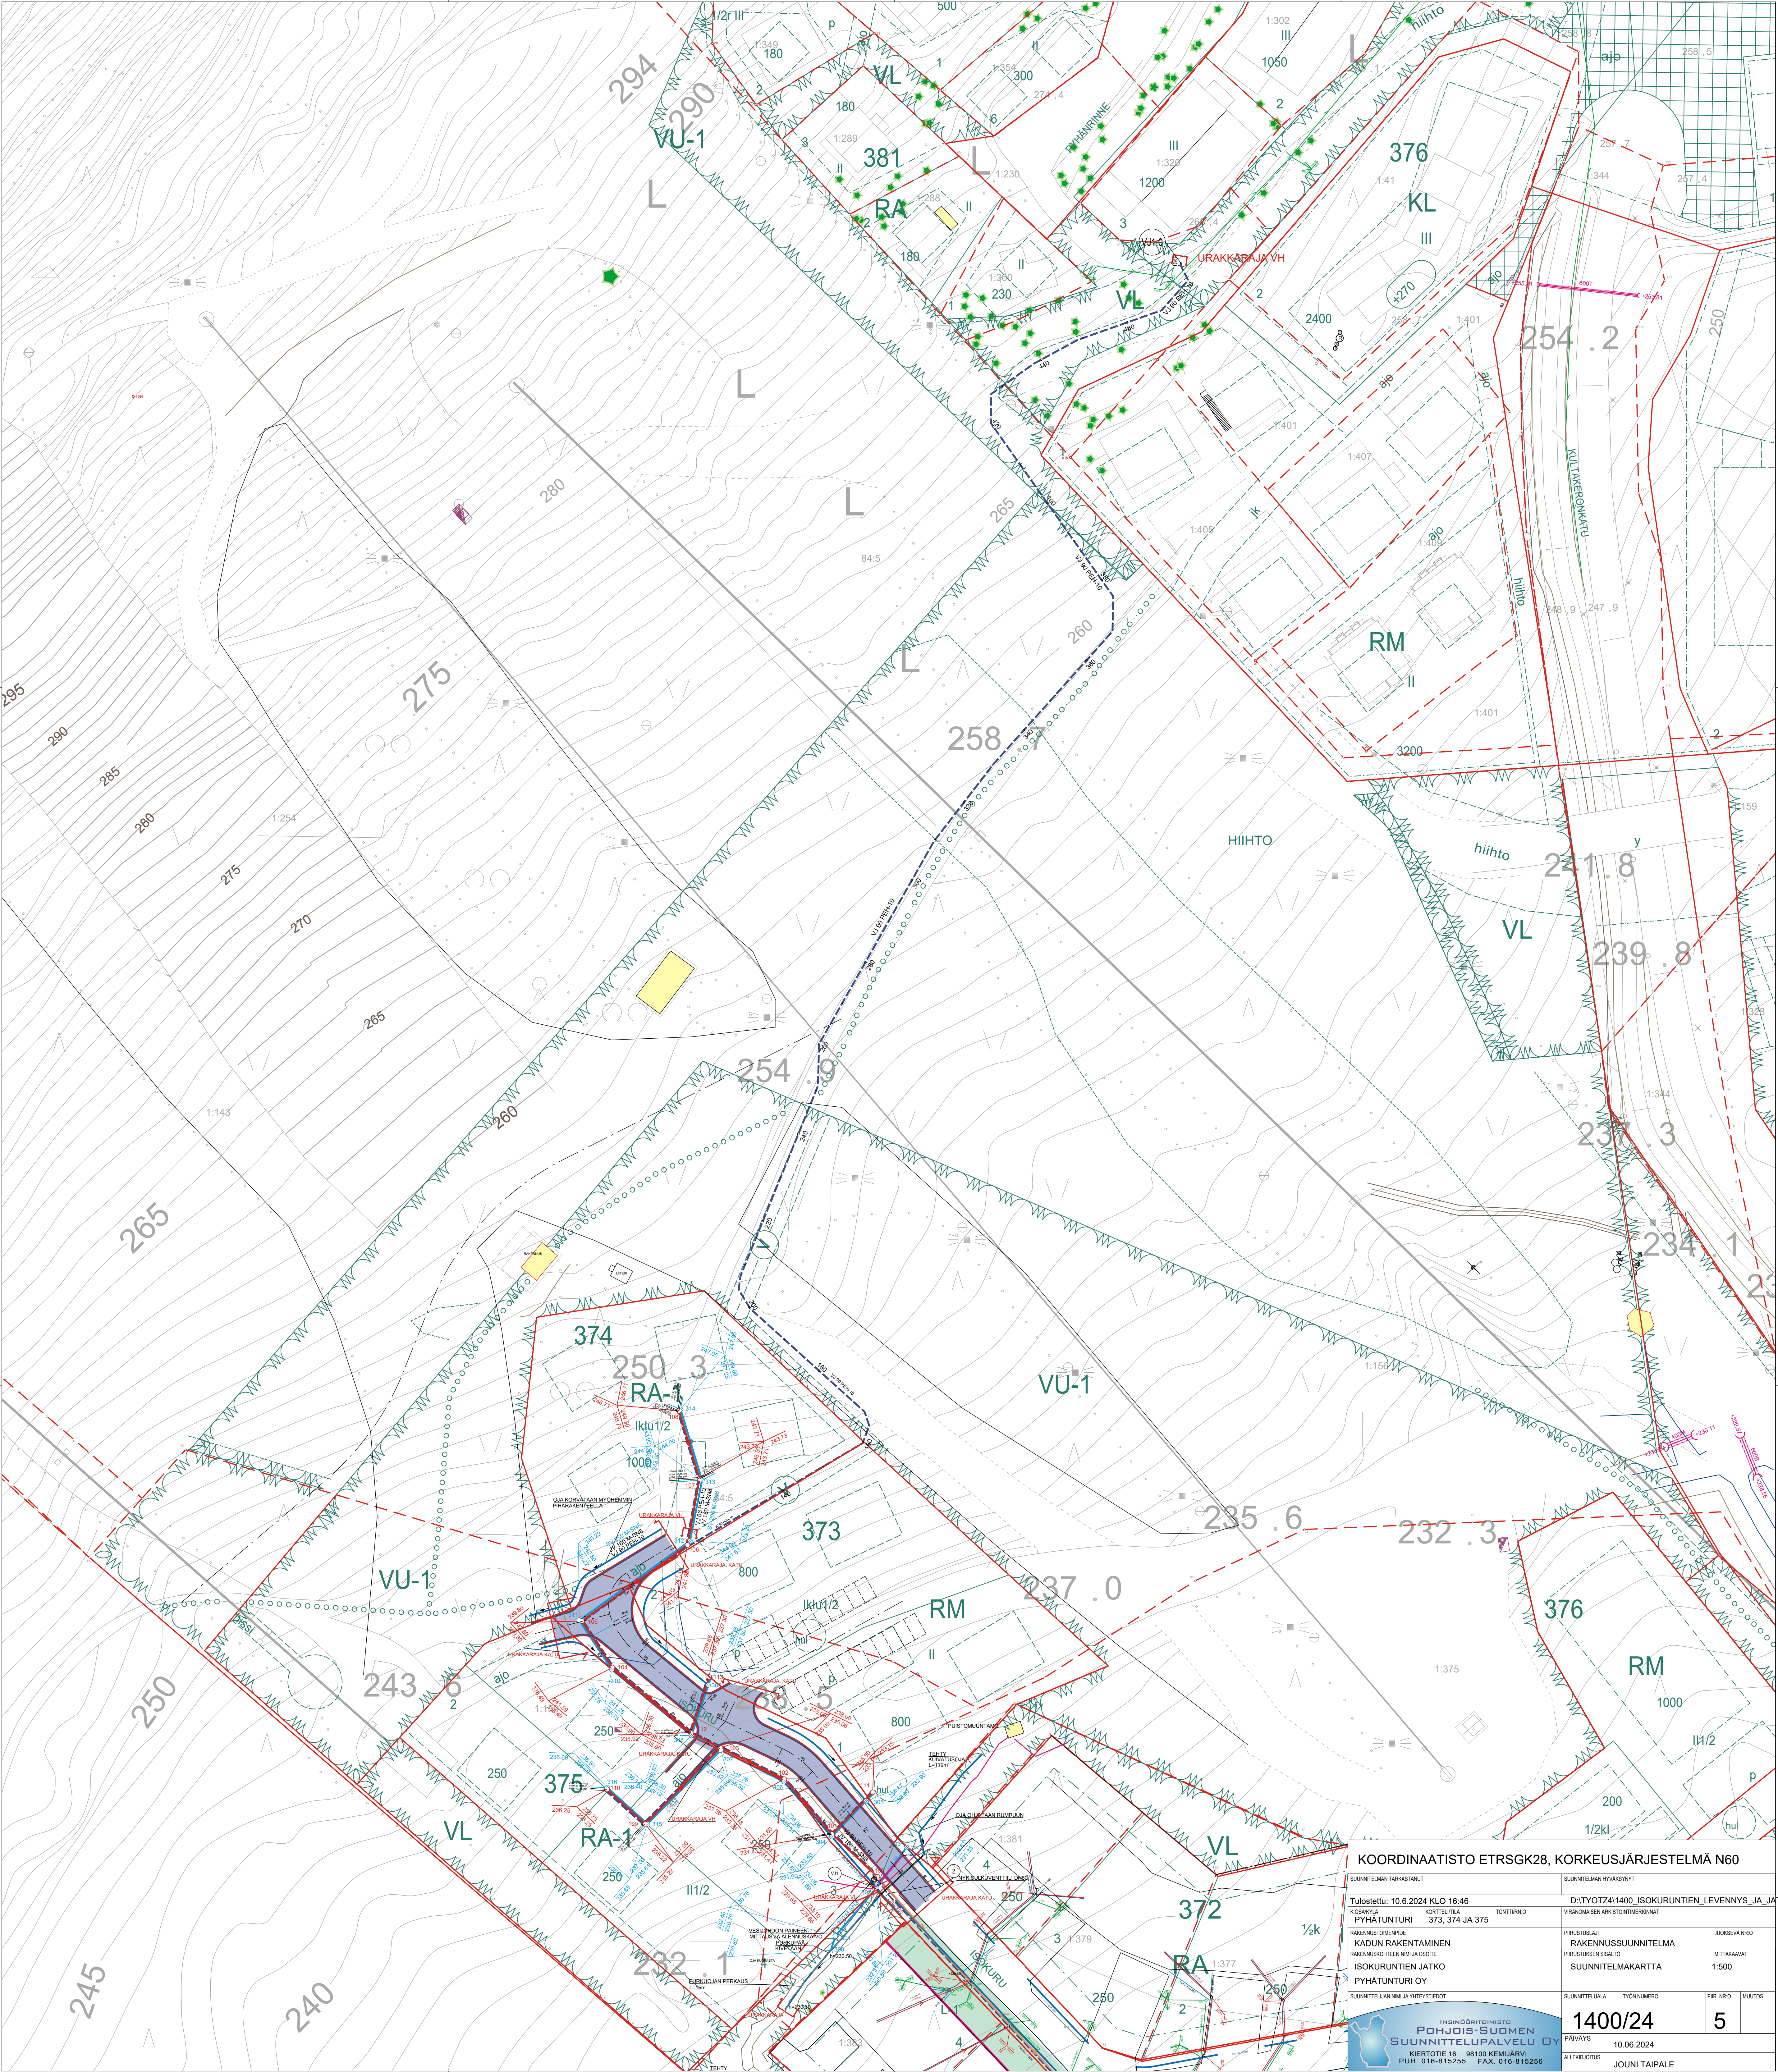

KOORDINAATISTO ETRSGK28, KORKEUSJÄRJESTELMÄ N60

Tulostettu: 10.6.2024 KLO 16:46

KORTTELITILÄ 373, 374 JA 375

PIYHÄTUNTURI

RAKENNUSKOHTEEN NIMI JA OSIO

ISOKURUNTIE JATKO

PIYHÄTUNTURI OY

SUUNNITTELUUN NIM. JA YHTEYSTIEDOT

D:\TYOT\24\1400_ISOKURUNTIE_LEVENNYS_JA_JATKO

VIIRAMOMÄEN ARKISTOITUMERKINNÄT

PIRUSTUSALAN RAKENNUSSUUNNITELMA

PIRUSTUKSEN SISÄLTÖ

SUUNNITELMAKARTTA

SUUNNITTELUALA

TYÖN NUMERO

PIR. NRO

MUUTOS

JUCKSEVA NRO

MITTAKAAVAT

1:500

1400/24

5

POHJOIS-SUOMEN SUUNNITTELUPALVELU OY

KIERTOTIE 16 98100 KEMI/JÄRVI

PUH. 016-815255 FAX. 016-815256

JOONI TAIPALE