


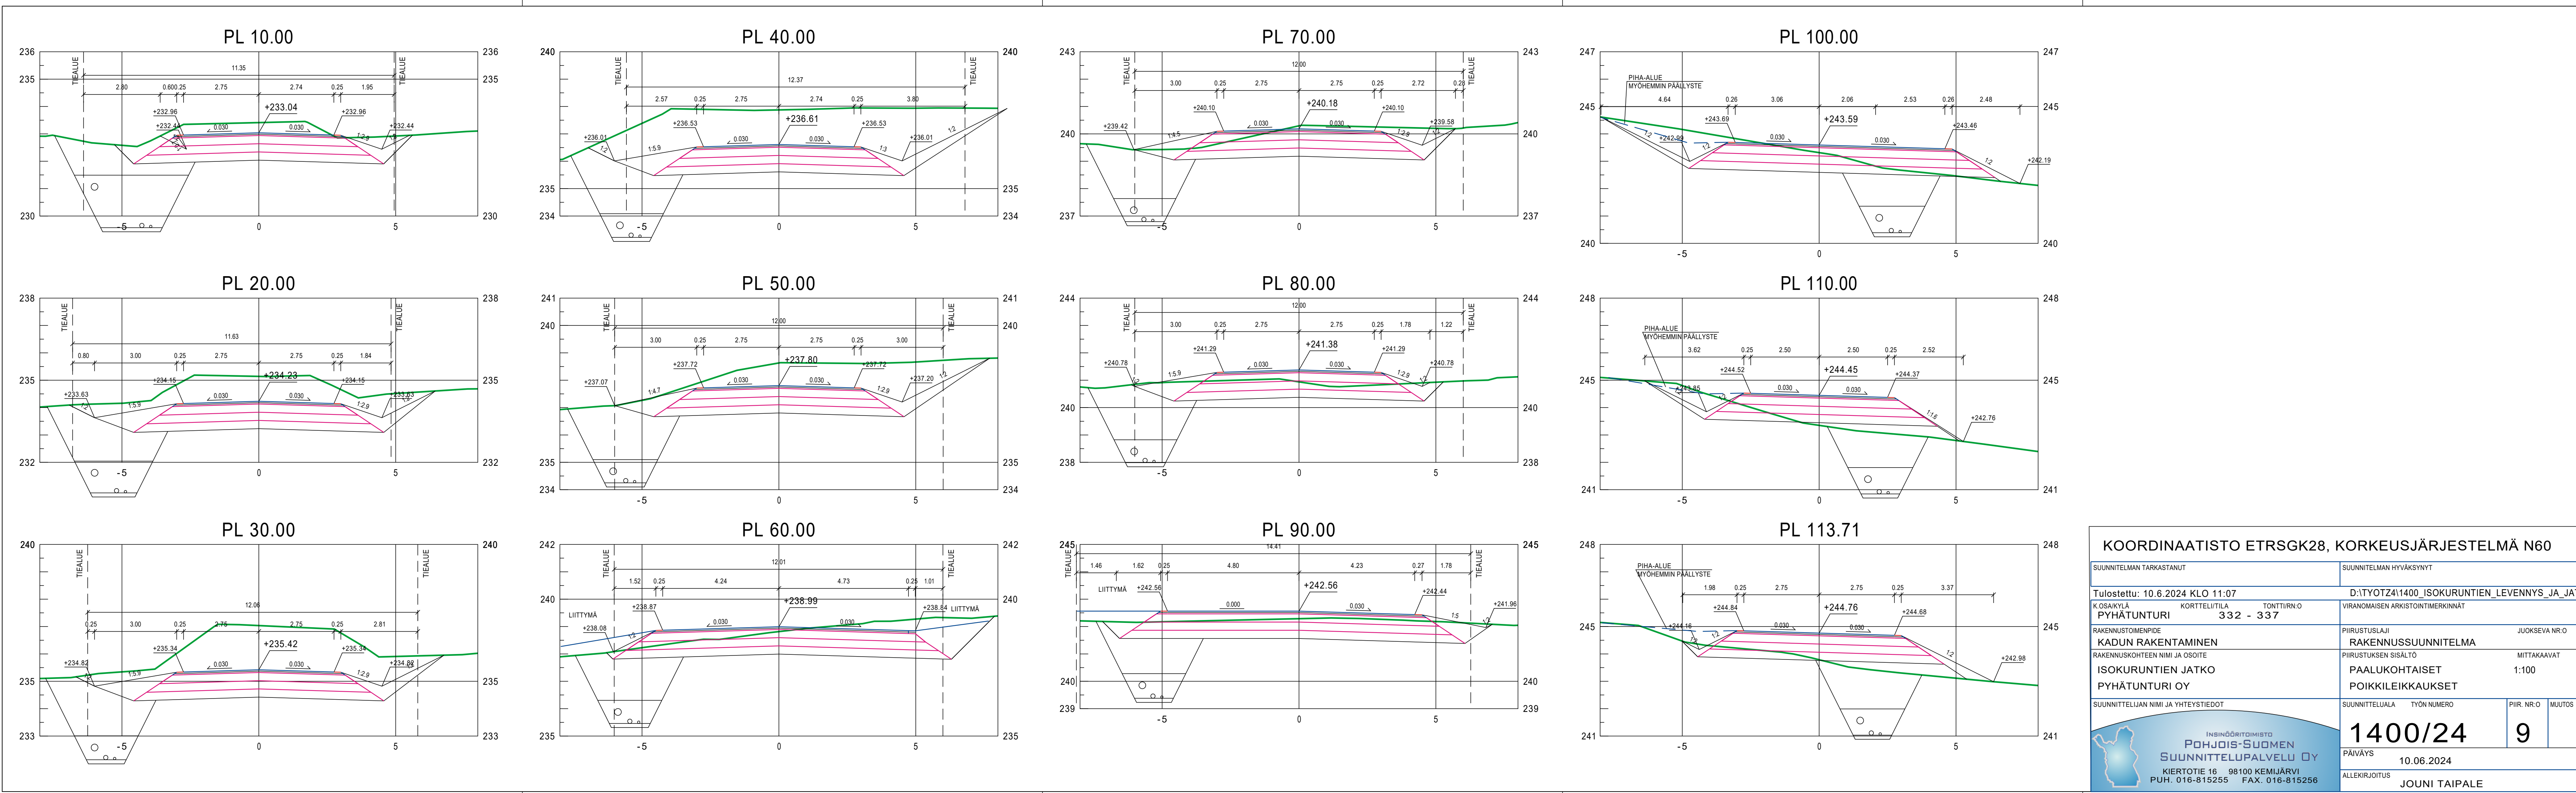

KOORDINAATISTO ETRSGK28, KORKEUSJÄRJESTELMÄ N60			
SUUNNITELMAN TARKASTANUT		SUUNNITELMAN HYVÄKSYNYT	
Tulostettu: 10.6.2024 KLO 11:07		D:\TYOTZ4\1400_ISOKURUNTIENTEN_LEVENNYS_JA_JATKO	
K.O.SÄKYLÄ	KORTTELI/TILA	TONTTI/NR:O	VIIRANOMAISEN ARKISTOINTIMERKINNÄT
PYHÄTUNTURI	332 - 337		
RAKENNUSTOIMENPIDE		PIIRUSTUSLAJI	JUOKSEVA NR:O
KADUN RAKENTAMINEN		RAKENNUSSUUNNITELMA	
RAKENNUSKOHTTEEN NIMI JA OSOITE		PIIRUSTUKSEN SISÄLTÖ	MITTAKAAVAT
ISOKURUNTIENTEN JATKO		PAALUKOHTAISET	1:100
PYHÄTUNTURI OY		POIKKILEIKKAUKSET	
SUUNNITTELIJAN NIMI JA YHTEYSTIEDOT		SUUNNITTELUALA	TYÖN NUMERO
 INSINÖÖRITOIMISTO POHJOIS-SUOMEN SUUNNITTELUPALVELU OY KIERTOTIE 16 98100 KEMI/JÄRVI PUH. 016-815255 FAX. 016-815256		PIIR. NR:O	MUUTOS
		1400/24	
		9	
PÄIVÄYS		10.06.2024	
ALLEKIRJOITUS		JOUNI TAIPALE	