


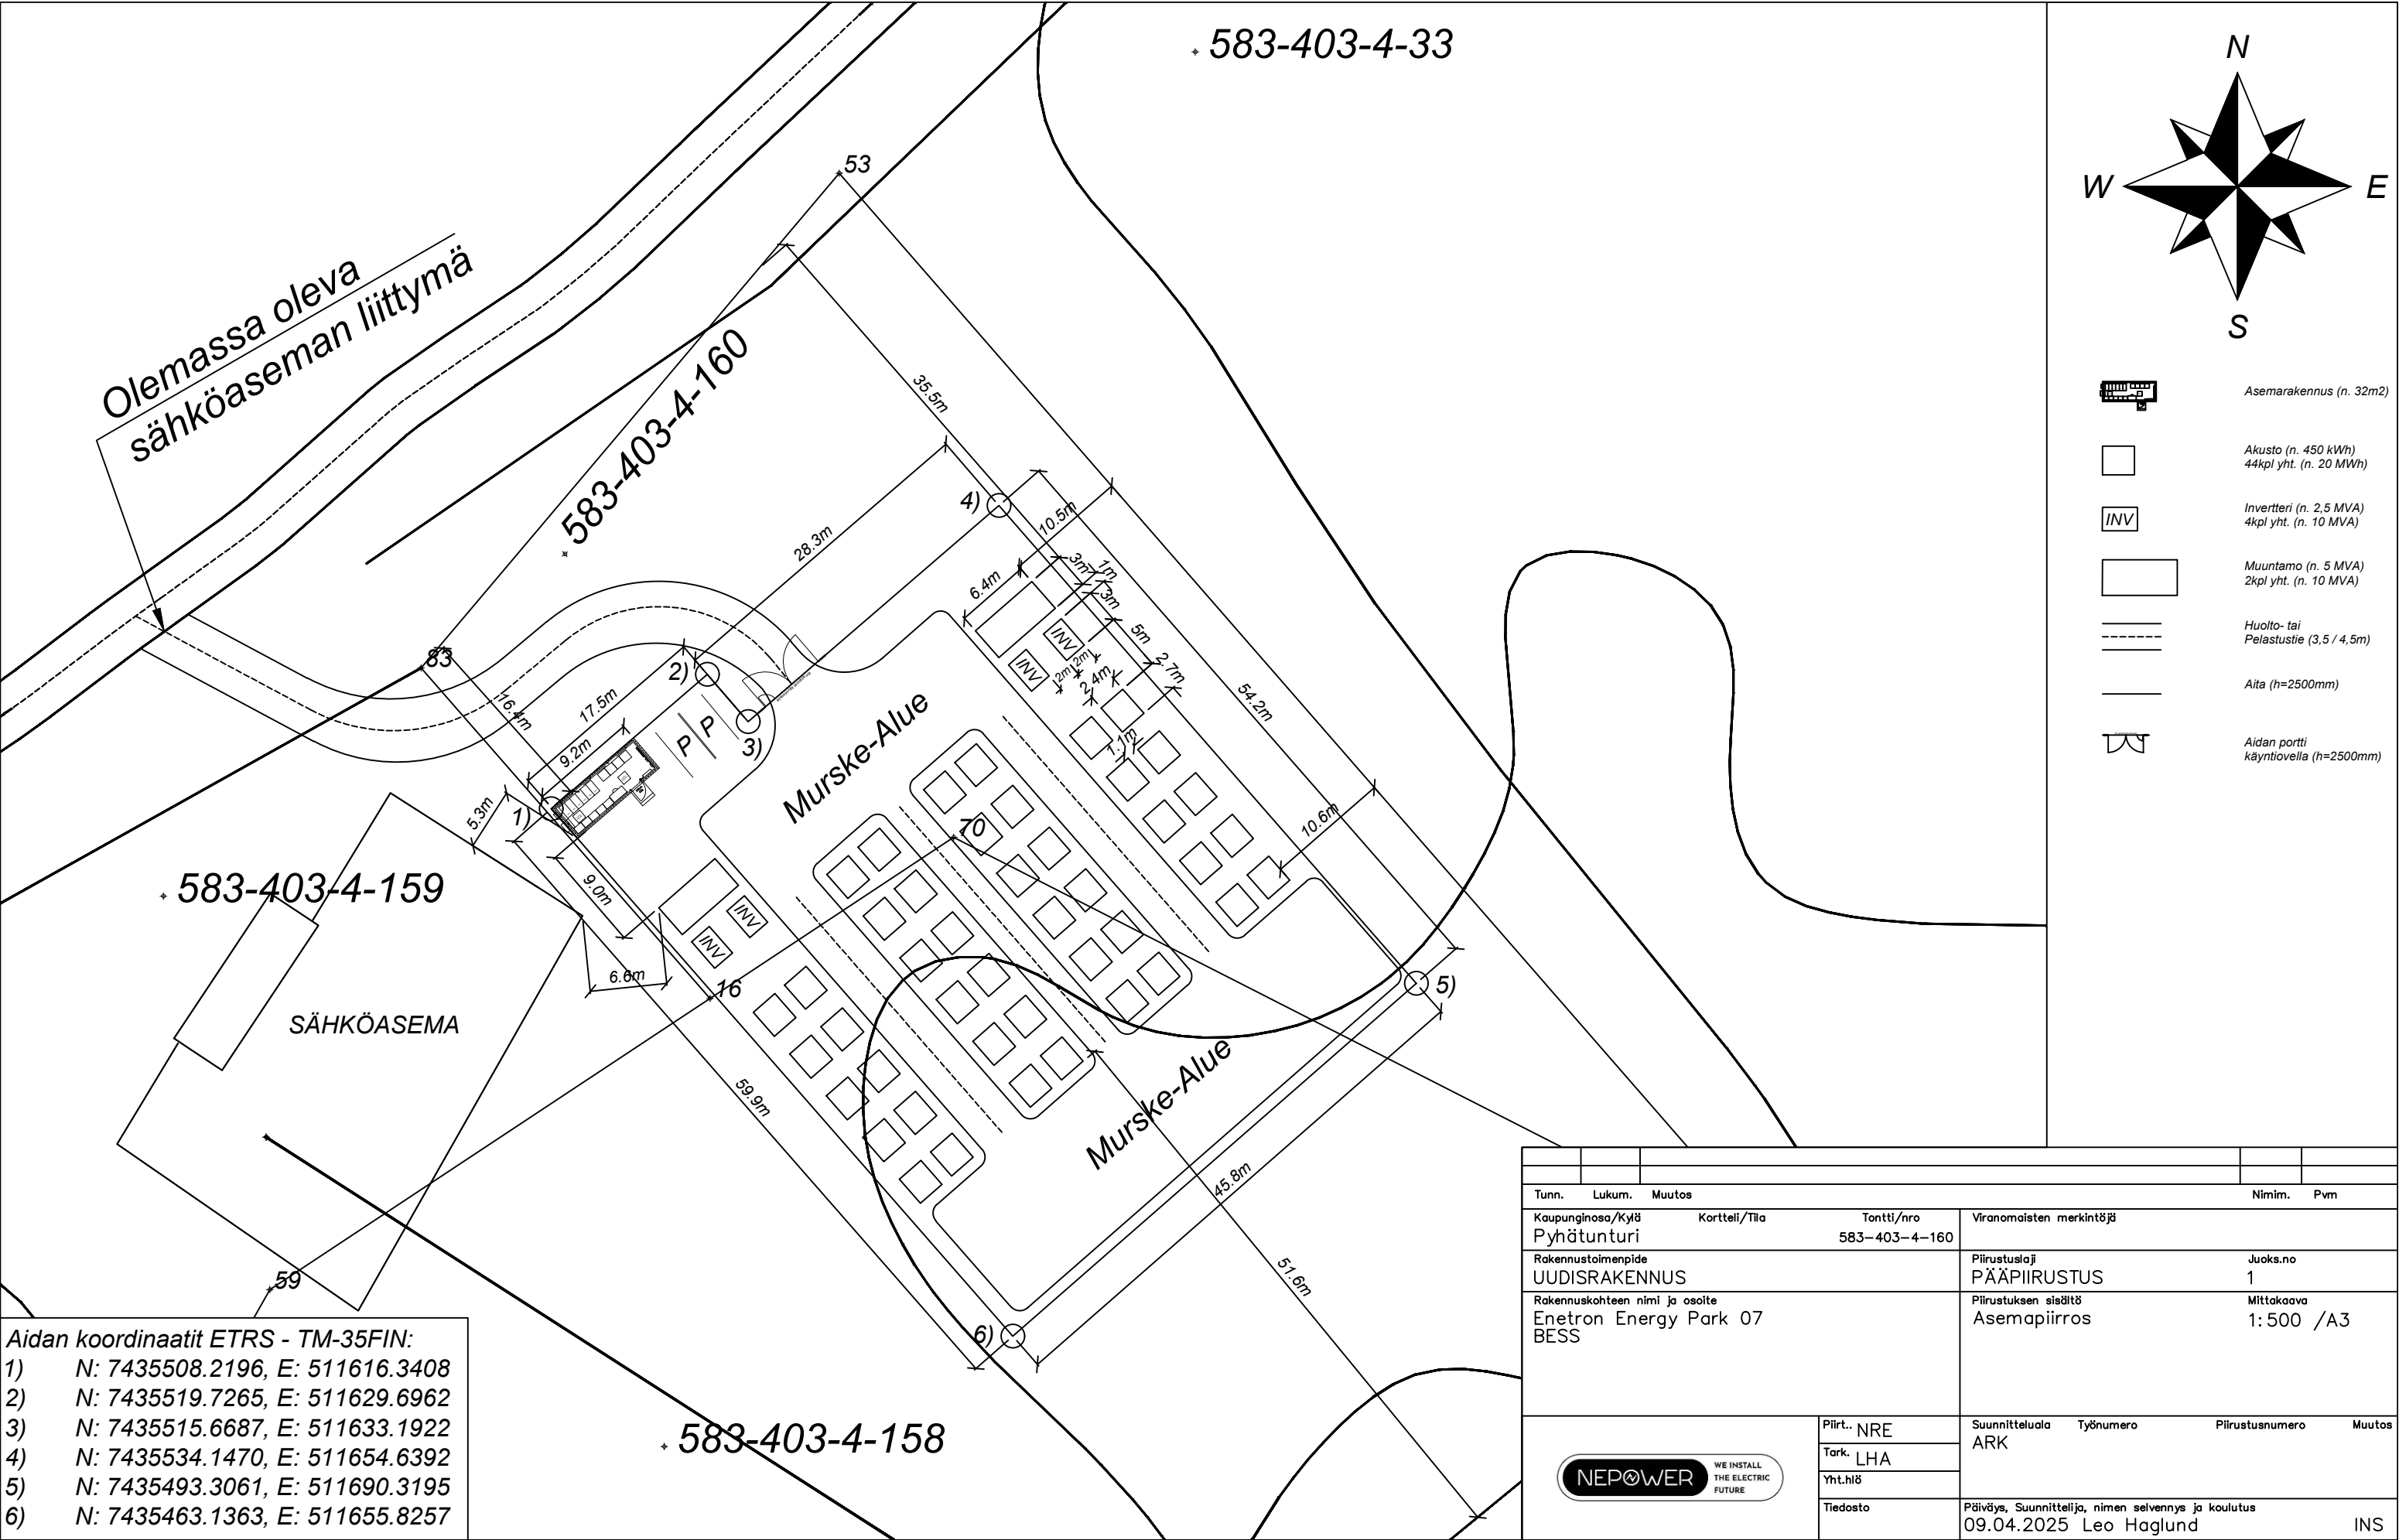

Aidan koordinaatit ETRS - TM-35FIN:	
1)	N: 7435508.2196, E: 511616.3408
2)	N: 7435519.7265, E: 511629.6962
3)	N: 7435515.6687, E: 511633.1922
4)	N: 7435534.1470, E: 511654.6392
5)	N: 7435493.3061, E: 511690.3195
6)	N: 7435463.1363, E: 511655.8257

Tunn.		Lukum.	Muutos	Nimim.		Pvm
Kaupunginosa/Kylä		Kortteli/Tila		Tontti/nro		Viranomaisten merkintöjä
Pyhätunturi		583-403-4-160				
Rakennustoimenpide		Pääpiirustus		Juoks.no		
UUDISRAKENNUS				1		
Rakennuskohteen nimi ja osoite		Pääpiirustuksen sisältö		Mittakaava		
Enetron Energy Park 07		Asemapiirros		1:500 /A3		
BESS						
Piirt.		NRE		Suunnitteluala		Työnumero
Tark.		LHA		Piirustusnumero		Muutos
Yht.hiö						
Tiedosto				Päiväys, Suunnittelija, nimen selvennys ja koulutus		
				09.04.2025 Leo Haglund		INS